

ГРАФИЧЕСКОЕ ОПИСАНИЕ
местоположения границ публичного сервитута

Публичный сервитут в целях эксплуатации объекта: Межпоселковый газопровод высокого давления Киевская-Гиагинская
(наименование объекта, местоположение границ которого описано (далее - объект))

Раздел 1

Сведения об объекте		
№ п/п	Характеристики объекта	Описание характеристик
1	2	3
1	Местоположение объекта	385000, Адыгея Республика
2	Площадь объекта +/- величина погрешности определения площади (Р+/- Дельта Р)	133521 кв.м ± 73.58 кв.м
3	Иные характеристики объекта	Вид объекта по документу: Публичный сервитут в целях эксплуатации объекта: Межпоселковый газопровод высокого давления Киевская- Гиагинская Срок установления: 49 лет Обладатель публичного сервитута: Юридическое лицо, орган власти, Российское юридическое лицо, АКЦИОНЕРНОЕ ОБЩЕСТВО "ГАЗПРОМ ГАЗОРАСПРЕДЕЛЕНИЕ МАЙКОП", 0105018196, 1020100707318, kostyshinavv@adyggaz.ru, 385003, Респ Адыгея, г Майкоп, ул Апшеронская, д. 4.

Раздел 2

Сведения о местоположении границ объекта					
1. Система координат <u>МСК-23, зона 2</u>					
2. Сведения о характерных точках границ объекта					
Обозначение характерных точек границ	Координаты, м		Метод определения координат характерной точки	Средняя квадратическая погрешность положения характерной точки (M_t), м	Описание обозначения точки на местности (при наличии)
	X	Y			
1	2	3	4	5	6
1	461821.33	2227545.86	Аналитический метод	0.10	–
2	461820.33	2227545.59	Аналитический метод	0.10	–
3	461819.60	2227544.86	Аналитический метод	0.10	–
4	461819.33	2227543.86	Аналитический метод	0.10	–
5	461820.06	2227542.23	Аналитический метод	0.10	–
6	461853.89	2227503.13	Аналитический метод	0.10	–
7	461876.12	2227477.94	Аналитический метод	0.10	–
8	461892.78	2227458.28	Аналитический метод	0.10	–
9	461924.26	2227423.24	Аналитический метод	0.10	–
10	462087.44	2227245.39	Аналитический метод	0.10	–
11	462163.18	2227160.63	Аналитический метод	0.10	–
12	462197.69	2227123.26	Аналитический метод	0.10	–
13	462356.60	2226948.30	Аналитический метод	0.10	–
14	462384.01	2226916.47	Аналитический метод	0.10	–
15	462412.89	2226884.13	Аналитический метод	0.10	–
16	462527.89	2226759.09	Аналитический метод	0.10	–
17	462650.79	2226622.86	Аналитический метод	0.10	–
18	462698.72	2226568.98	Аналитический метод	0.10	–
19	462878.56	2226369.19	Аналитический метод	0.10	–
20	462941.25	2226297.47	Аналитический метод	0.10	–
21	463018.42	2226208.25	Аналитический метод	0.10	–
22	463135.57	2226071.86	Аналитический метод	0.10	–
23	463159.99	2226040.59	Аналитический метод	0.10	–
24	463184.22	2225989.64	Аналитический метод	0.10	–
25	463192.88	2225963.54	Аналитический метод	0.10	–
26	463203.37	2225929.36	Аналитический метод	0.10	–
27	463229.47	2225830.74	Аналитический метод	0.10	–
28	463272.76	2225658.08	Аналитический метод	0.10	–
29	463293.48	2225571.83	Аналитический метод	0.10	–
30	463305.96	2225522.14	Аналитический метод	0.10	–
31	463319.32	2225470.56	Аналитический метод	0.10	–
32	463350.07	2225348.79	Аналитический метод	0.10	–
33	463360.80	2225308.49	Аналитический метод	0.10	–
34	463370.72	2225273.42	Аналитический метод	0.10	–
35	463394.91	2225190.52	Аналитический метод	0.10	–
36	463399.51	2225169.94	Аналитический метод	0.10	–
37	463407.26	2225145.59	Аналитический метод	0.10	–
38	463442.37	2225019.14	Аналитический метод	0.10	–
39	463457.07	2224969.75	Аналитический метод	0.10	–
40	463464.18	2224947.68	Аналитический метод	0.10	–
41	463470.57	2224920.89	Аналитический метод	0.10	–
42	463483.71	2224872.20	Аналитический метод	0.10	–
43	463491.00	2224848.97	Аналитический метод	0.10	–
44	463497.02	2224824.15	Аналитический метод	0.10	–
45	463503.18	2224801.87	Аналитический метод	0.10	–
46	463512.38	2224762.65	Аналитический метод	0.10	–
47	463526.03	2224718.27	Аналитический метод	0.10	–
48	463536.26	2224680.09	Аналитический метод	0.10	–
49	463540.51	2224659.72	Аналитический метод	0.10	–
50	463545.95	2224636.97	Аналитический метод	0.10	–

51	463616.65	2224390.53	Аналитический метод	0.10	–
52	463635.48	2224329.72	Аналитический метод	0.10	–
53	463655.14	2224263.87	Аналитический метод	0.10	–
54	463673.72	2224203.67	Аналитический метод	0.10	–
55	463708.80	2224081.04	Аналитический метод	0.10	–
56	463731.04	2224004.50	Аналитический метод	0.10	–
57	463748.31	2223942.46	Аналитический метод	0.10	–
58	463753.96	2223923.27	Аналитический метод	0.10	–
59	463758.41	2223904.78	Аналитический метод	0.10	–
60	463773.84	2223853.46	Аналитический метод	0.10	–
61	463786.10	2223806.40	Аналитический метод	0.10	–
62	463811.78	2223713.98	Аналитический метод	0.10	–
63	463825.86	2223665.77	Аналитический метод	0.10	–
64	463836.18	2223632.06	Аналитический метод	0.10	–
65	463843.49	2223600.40	Аналитический метод	0.10	–
66	463861.81	2223538.96	Аналитический метод	0.10	–
67	463881.13	2223472.11	Аналитический метод	0.10	–
68	463893.45	2223437.74	Аналитический метод	0.10	–
69	463906.92	2223402.43	Аналитический метод	0.10	–
70	463921.21	2223367.59	Аналитический метод	0.10	–
71	463942.15	2223329.52	Аналитический метод	0.10	–
72	463976.39	2223285.23	Аналитический метод	0.10	–
73	464018.44	2223239.61	Аналитический метод	0.10	–
74	464061.34	2223193.78	Аналитический метод	0.10	–
75	464097.13	2223158.29	Аналитический метод	0.10	–
76	464139.33	2223117.96	Аналитический метод	0.10	–
77	464168.71	2223085.78	Аналитический метод	0.10	–
78	464190.21	2223061.44	Аналитический метод	0.10	–
79	464229.74	2223021.87	Аналитический метод	0.10	–
80	464275.45	2222972.46	Аналитический метод	0.10	–
81	464376.34	2222869.71	Аналитический метод	0.10	–
82	464414.72	2222831.98	Аналитический метод	0.10	–
83	464441.01	2222802.37	Аналитический метод	0.10	–
84	464490.62	2222753.41	Аналитический метод	0.10	–
85	464510.29	2222731.77	Аналитический метод	0.10	–
86	464556.64	2222683.65	Аналитический метод	0.10	–
87	464597.98	2222641.89	Аналитический метод	0.10	–
88	464635.48	2222602.12	Аналитический метод	0.10	–
89	464674.81	2222562.92	Аналитический метод	0.10	–
90	464714.29	2222522.27	Аналитический метод	0.10	–
91	464750.70	2222483.15	Аналитический метод	0.10	–
92	464794.40	2222440.19	Аналитический метод	0.10	–
93	464833.28	2222400.13	Аналитический метод	0.10	–
94	464908.84	2222321.28	Аналитический метод	0.10	–
95	464952.34	2222276.95	Аналитический метод	0.10	–
96	464996.69	2222232.67	Аналитический метод	0.10	–
97	465030.02	2222195.71	Аналитический метод	0.10	–
98	465070.60	2222154.07	Аналитический метод	0.10	–
99	465108.01	2222115.01	Аналитический метод	0.10	–
100	465191.49	2222031.03	Аналитический метод	0.10	–
101	465226.01	2221994.11	Аналитический метод	0.10	–
102	465264.14	2221955.53	Аналитический метод	0.10	–
103	465299.03	2221918.32	Аналитический метод	0.10	–
104	465337.19	2221880.29	Аналитический метод	0.10	–
105	465370.94	2221844.11	Аналитический метод	0.10	–
106	465405.10	2221811.64	Аналитический метод	0.10	–
107	465443.76	2221769.34	Аналитический метод	0.10	–
108	465448.55	2221765.55	Аналитический метод	0.10	–
109	465495.79	2221715.25	Аналитический метод	0.10	–
110	465536.27	2221673.01	Аналитический метод	0.10	–
111	465575.26	2221631.53	Аналитический метод	0.10	–
112	465626.05	2221578.84	Аналитический метод	0.10	–
113	465705.71	2221497.81	Аналитический метод	0.10	–
114	465805.37	2221392.97	Аналитический метод	0.10	–
115	465869.33	2221331.50	Аналитический метод	0.10	–
116	465922.92	2221273.93	Аналитический метод	0.10	–
117	465985.65	2221209.38	Аналитический метод	0.10	–

118	466047.62	2221150.36	Аналитический метод	0.10	–
119	466095.80	2221099.78	Аналитический метод	0.10	–
120	466135.87	2221059.41	Аналитический метод	0.10	–
121	466189.95	2221000.78	Аналитический метод	0.10	–
122	466241.28	2220949.45	Аналитический метод	0.10	–
123	466284.13	2220908.28	Аналитический метод	0.10	–
124	466318.75	2220873.22	Аналитический метод	0.10	–
125	466411.42	2220777.50	Аналитический метод	0.10	–
126	466498.42	2220688.54	Аналитический метод	0.10	–
127	466558.84	2220623.82	Аналитический метод	0.10	–
128	466607.41	2220574.69	Аналитический метод	0.10	–
129	466795.64	2220379.74	Аналитический метод	0.10	–
130	466851.80	2220323.52	Аналитический метод	0.10	–
131	466884.37	2220288.40	Аналитический метод	0.10	–
132	466929.88	2220241.17	Аналитический метод	0.10	–
133	467066.62	2220100.68	Аналитический метод	0.10	–
134	467097.98	2220069.73	Аналитический метод	0.10	–
135	467154.70	2220010.34	Аналитический метод	0.10	–
136	467199.53	2219965.81	Аналитический метод	0.10	–
137	467240.94	2219922.44	Аналитический метод	0.10	–
138	467280.95	2219878.71	Аналитический метод	0.10	–
139	467323.76	2219834.71	Аналитический метод	0.10	–
140	467455.16	2219702.64	Аналитический метод	0.10	–
141	467499.72	2219658.28	Аналитический метод	0.10	–
142	467964.55	2219177.04	Аналитический метод	0.10	–
143	467999.76	2219141.47	Аналитический метод	0.10	–
144	468044.78	2219096.88	Аналитический метод	0.10	–
145	468081.97	2219065.70	Аналитический метод	0.10	–
146	468108.11	2219046.17	Аналитический метод	0.10	–
147	468134.21	2219029.44	Аналитический метод	0.10	–
148	468170.87	2219008.94	Аналитический метод	0.10	–
149	468202.36	2218992.05	Аналитический метод	0.10	–
150	468276.40	2218953.05	Аналитический метод	0.10	–
151	468345.94	2218915.94	Аналитический метод	0.10	–
152	468569.11	2218798.62	Аналитический метод	0.10	–
153	468608.04	2218778.67	Аналитический метод	0.10	–
154	468777.52	2218689.83	Аналитический метод	0.10	–
155	468881.32	2218636.19	Аналитический метод	0.10	–
156	468935.84	2218607.35	Аналитический метод	0.10	–
157	469135.35	2218500.62	Аналитический метод	0.10	–
158	469248.16	2218440.88	Аналитический метод	0.10	–
159	469601.75	2218254.69	Аналитический метод	0.10	–
160	469786.72	2218159.18	Аналитический метод	0.10	–
161	469874.57	2218112.45	Аналитический метод	0.10	–
162	469955.03	2218070.46	Аналитический метод	0.10	–
163	470023.99	2218033.46	Аналитический метод	0.10	–
164	470095.94	2217996.02	Аналитический метод	0.10	–
165	470166.13	2217958.23	Аналитический метод	0.10	–
166	470236.34	2217921.69	Аналитический метод	0.10	–
167	470307.01	2217883.82	Аналитический метод	0.10	–
168	470413.11	2217828.20	Аналитический метод	0.10	–
169	470496.57	2217785.10	Аналитический метод	0.10	–
170	470570.67	2217744.72	Аналитический метод	0.10	–
171	470637.80	2217710.43	Аналитический метод	0.10	–
172	470693.33	2217680.20	Аналитический метод	0.10	–
173	470747.19	2217653.29	Аналитический метод	0.10	–
174	470823.73	2217611.74	Аналитический метод	0.10	–
175	470912.03	2217567.08	Аналитический метод	0.10	–
176	470938.83	2217552.21	Аналитический метод	0.10	–
177	470983.76	2217529.55	Аналитический метод	0.10	–
178	471009.64	2217514.77	Аналитический метод	0.10	–
179	471061.45	2217488.35	Аналитический метод	0.10	–
180	471211.53	2217409.34	Аналитический метод	0.10	–
181	471280.18	2217374.47	Аналитический метод	0.10	–
182	471354.55	2217335.38	Аналитический метод	0.10	–
183	471393.03	2217314.39	Аналитический метод	0.10	–
184	471475.28	2217272.14	Аналитический метод	0.10	–

185	471512.02	2217251.37	Аналитический метод	0.10	–
186	471558.34	2217224.08	Аналитический метод	0.10	–
187	471588.36	2217210.47	Аналитический метод	0.10	–
188	471636.60	2217184.47	Аналитический метод	0.10	–
189	471658.34	2217173.49	Аналитический метод	0.10	–
190	471708.23	2217146.38	Аналитический метод	0.10	–
191	471724.92	2217137.91	Аналитический метод	0.10	–
192	471773.87	2217111.52	Аналитический метод	0.10	–
193	471796.84	2217100.57	Аналитический метод	0.10	–
194	471846.46	2217073.43	Аналитический метод	0.10	–
195	471864.72	2217064.63	Аналитический метод	0.10	–
196	471915.57	2217036.33	Аналитический метод	0.10	–
197	471935.95	2217026.70	Аналитический метод	0.10	–
198	472008.69	2216989.79	Аналитический метод	0.10	–
199	472049.63	2216967.29	Аналитический метод	0.10	–
200	472111.42	2216927.43	Аналитический метод	0.10	–
201	472158.75	2216894.90	Аналитический метод	0.10	–
202	472189.16	2216875.65	Аналитический метод	0.10	–
203	472348.15	2216771.40	Аналитический метод	0.10	–
204	472385.49	2216747.87	Аналитический метод	0.10	–
205	472422.45	2216723.10	Аналитический метод	0.10	–
206	472470.18	2216691.67	Аналитический метод	0.10	–
207	472497.21	2216676.23	Аналитический метод	0.10	–
208	472524.38	2216657.41	Аналитический метод	0.10	–
209	472547.71	2216642.04	Аналитический метод	0.10	–
210	472579.19	2216622.72	Аналитический метод	0.10	–
211	472601.26	2216607.99	Аналитический метод	0.10	–
212	472715.61	2216535.99	Аналитический метод	0.10	–
213	472787.90	2216487.22	Аналитический метод	0.10	–
214	472821.06	2216468.33	Аналитический метод	0.10	–
215	472967.61	2216372.58	Аналитический метод	0.10	–
216	473016.20	2216342.11	Аналитический метод	0.10	–
217	473065.72	2216308.68	Аналитический метод	0.10	–
218	473124.36	2216273.79	Аналитический метод	0.10	–
219	473221.79	2216209.88	Аналитический метод	0.10	–
220	473268.57	2216180.11	Аналитический метод	0.10	–
221	473315.05	2216149.17	Аналитический метод	0.10	–
222	473337.80	2216136.31	Аналитический метод	0.10	–
223	473380.63	2216107.92	Аналитический метод	0.10	–
224	473423.19	2216081.28	Аналитический метод	0.10	–
225	473489.60	2216038.96	Аналитический метод	0.10	–
226	473529.45	2216014.55	Аналитический метод	0.10	–
227	473649.47	2215936.40	Аналитический метод	0.10	–
228	473661.88	2215928.03	Аналитический метод	0.10	–
229	473761.49	2215866.51	Аналитический метод	0.10	–
230	473825.03	2215823.73	Аналитический метод	0.10	–
231	473881.82	2215787.07	Аналитический метод	0.10	–
232	473903.99	2215774.27	Аналитический метод	0.10	–
233	473941.97	2215749.24	Аналитический метод	0.10	–
234	473983.86	2215722.29	Аналитический метод	0.10	–
235	474011.35	2215705.91	Аналитический метод	0.10	–
236	474043.81	2215684.98	Аналитический метод	0.10	–
237	474097.19	2215649.70	Аналитический метод	0.10	–
238	474119.95	2215636.95	Аналитический метод	0.10	–
239	474153.95	2215614.67	Аналитический метод	0.10	–
240	474175.09	2215602.27	Аналитический метод	0.10	–
241	474209.23	2215577.92	Аналитический метод	0.10	–
242	474228.08	2215566.46	Аналитический метод	0.10	–
243	474265.79	2215542.56	Аналитический метод	0.10	–
244	474314.65	2215509.83	Аналитический метод	0.10	–
245	474333.96	2215498.32	Аналитический метод	0.10	–
246	474369.30	2215476.47	Аналитический метод	0.10	–
247	474421.65	2215442.51	Аналитический метод	0.10	–
248	474474.85	2215409.05	Аналитический метод	0.10	–
249	474527.18	2215374.54	Аналитический метод	0.10	–
250	474546.86	2215362.94	Аналитический метод	0.10	–
251	474580.81	2215340.43	Аналитический метод	0.10	–

252	474639.73	2215302.21	Аналитический метод	0.10	–
253	474689.89	2215271.73	Аналитический метод	0.10	–
254	474708.37	2215259.77	Аналитический метод	0.10	–
255	474747.76	2215235.93	Аналитический метод	0.10	–
256	474761.59	2215225.56	Аналитический метод	0.10	–
257	474814.82	2215191.34	Аналитический метод	0.10	–
258	474847.28	2215171.03	Аналитический метод	0.10	–
259	474866.68	2215157.38	Аналитический метод	0.10	–
260	474926.39	2215120.61	Аналитический метод	0.10	–
261	474963.88	2215096.25	Аналитический метод	0.10	–
262	475073.29	2215026.10	Аналитический метод	0.10	–
263	475123.45	2214995.22	Аналитический метод	0.10	–
264	475169.17	2214965.12	Аналитический метод	0.10	–
265	475237.56	2214922.37	Аналитический метод	0.10	–
266	475256.94	2214908.83	Аналитический метод	0.10	–
267	475293.48	2214884.58	Аналитический метод	0.10	–
268	475336.67	2214859.14	Аналитический метод	0.10	–
269	475361.19	2214843.87	Аналитический метод	0.10	–
270	475388.49	2214824.09	Аналитический метод	0.10	–
271	475404.69	2214815.25	Аналитический метод	0.10	–
272	475440.67	2214792.54	Аналитический метод	0.10	–
273	475474.92	2214768.71	Аналитический метод	0.10	–
274	475508.27	2214747.28	Аналитический метод	0.10	–
275	475540.96	2214727.35	Аналитический метод	0.10	–
276	475580.50	2214702.39	Аналитический метод	0.10	–
277	475640.50	2214662.55	Аналитический метод	0.10	–
278	475665.16	2214647.76	Аналитический метод	0.10	–
279	475693.11	2214628.30	Аналитический метод	0.10	–
280	475713.68	2214616.69	Аналитический метод	0.10	–
281	475740.27	2214598.26	Аналитический метод	0.10	–
282	475762.44	2214585.51	Аналитический метод	0.10	–
283	475809.20	2214554.97	Аналитический метод	0.10	–
284	475841.92	2214534.41	Аналитический метод	0.10	–
285	475856.68	2214523.23	Аналитический метод	0.10	–
286	475899.57	2214496.06	Аналитический метод	0.10	–
287	475936.65	2214474.15	Аналитический метод	0.10	–
288	475962.49	2214456.10	Аналитический метод	0.10	–
289	475997.26	2214433.88	Аналитический метод	0.10	–
290	476027.31	2214415.37	Аналитический метод	0.10	–
291	476084.58	2214378.22	Аналитический метод	0.10	–
292	476114.39	2214359.82	Аналитический метод	0.10	–
293	476204.64	2214299.59	Аналитический метод	0.10	–
294	476238.40	2214277.84	Аналитический метод	0.10	–
295	476324.42	2214225.67	Аналитический метод	0.10	–
296	476361.12	2214201.36	Аналитический метод	0.10	–
297	476437.40	2214152.10	Аналитический метод	0.10	–
298	476507.03	2214108.01	Аналитический метод	0.10	–
299	476546.35	2214082.33	Аналитический метод	0.10	–
300	476614.31	2214039.79	Аналитический метод	0.10	–
301	476753.74	2213951.09	Аналитический метод	0.10	–
302	476787.21	2213928.35	Аналитический метод	0.10	–
303	476839.05	2213897.24	Аналитический метод	0.10	–
304	476866.96	2213875.98	Аналитический метод	0.10	–
305	476886.78	2213864.13	Аналитический метод	0.10	–
306	476960.49	2213818.22	Аналитический метод	0.10	–
307	477044.42	2213764.52	Аналитический метод	0.10	–
308	477110.83	2213723.10	Аналитический метод	0.10	–
309	477211.45	2213657.48	Аналитический метод	0.10	–
310	477265.24	2213622.93	Аналитический метод	0.10	–
311	477405.18	2213535.49	Аналитический метод	0.10	–
312	477580.25	2213420.98	Аналитический метод	0.10	–
313	477706.02	2213341.75	Аналитический метод	0.10	–
314	477745.30	2213314.92	Аналитический метод	0.10	–
315	477844.13	2213252.94	Аналитический метод	0.10	–
316	477943.31	2213187.53	Аналитический метод	0.10	–
317	478018.82	2213139.97	Аналитический метод	0.10	–
318	478217.08	2213013.71	Аналитический метод	0.10	–

319	478271.24	2212977.18	Аналитический метод	0.10	–
320	478355.92	2212923.11	Аналитический метод	0.10	–
321	478481.72	2212843.90	Аналитический метод	0.10	–
322	478499.18	2212831.08	Аналитический метод	0.10	–
323	478580.65	2212779.72	Аналитический метод	0.10	–
324	478656.45	2212730.94	Аналитический метод	0.10	–
325	478772.46	2212654.98	Аналитический метод	0.10	–
326	478918.72	2212562.90	Аналитический метод	0.10	–
327	478996.16	2212515.89	Аналитический метод	0.10	–
328	479094.53	2212452.73	Аналитический метод	0.10	–
329	479259.03	2212345.33	Аналитический метод	0.10	–
330	479343.40	2212291.89	Аналитический метод	0.10	–
331	479429.28	2212237.97	Аналитический метод	0.10	–
332	479484.36	2212202.43	Аналитический метод	0.10	–
333	479547.93	2212160.79	Аналитический метод	0.10	–
334	479632.92	2212106.19	Аналитический метод	0.10	–
335	479733.39	2212042.70	Аналитический метод	0.10	–
336	479906.03	2211932.36	Аналитический метод	0.10	–
337	479970.91	2211890.15	Аналитический метод	0.10	–
338	480057.95	2211844.06	Аналитический метод	0.10	–
339	480128.92	2211805.95	Аналитический метод	0.10	–
340	480216.44	2211756.15	Аналитический метод	0.10	–
341	480335.20	2211692.08	Аналитический метод	0.10	–
342	480444.13	2211631.78	Аналитический метод	0.10	–
343	480655.66	2211515.88	Аналитический метод	0.10	–
344	480698.64	2211493.79	Аналитический метод	0.10	–
345	480736.47	2211473.38	Аналитический метод	0.10	–
346	480788.79	2211444.56	Аналитический метод	0.10	–
347	480817.98	2211427.78	Аналитический метод	0.10	–
348	480966.62	2211346.10	Аналитический метод	0.10	–
349	481043.93	2211301.99	Аналитический метод	0.10	–
350	481078.45	2211280.79	Аналитический метод	0.10	–
351	481109.96	2211257.90	Аналитический метод	0.10	–
352	481134.28	2211238.20	Аналитический метод	0.10	–
353	481191.78	2211189.63	Аналитический метод	0.10	–
354	481311.46	2211090.38	Аналитический метод	0.10	–
355	481339.66	2211065.59	Аналитический метод	0.10	–
356	481607.88	2210833.11	Аналитический метод	0.10	–
357	481624.18	2210819.52	Аналитический метод	0.10	–
358	481636.08	2210807.94	Аналитический метод	0.10	–
359	481696.27	2210757.73	Аналитический метод	0.10	–
360	481742.42	2210716.92	Аналитический метод	0.10	–
361	481776.51	2210689.09	Аналитический метод	0.10	–
362	481898.69	2210584.10	Аналитический метод	0.10	–
363	482002.39	2210496.36	Аналитический метод	0.10	–
364	482058.69	2210447.93	Аналитический метод	0.10	–
365	482123.00	2210393.56	Аналитический метод	0.10	–
366	482554.96	2210081.67	Аналитический метод	0.10	–
367	482687.62	2209986.70	Аналитический метод	0.10	–
368	482802.33	2209902.73	Аналитический метод	0.10	–
369	482864.24	2209858.36	Аналитический метод	0.10	–
370	482921.92	2209815.75	Аналитический метод	0.10	–
371	482983.60	2209771.39	Аналитический метод	0.10	–
372	483044.01	2209729.39	Аналитический метод	0.10	–
373	483132.61	2209664.33	Аналитический метод	0.10	–
374	483209.23	2209609.72	Аналитический метод	0.10	–
375	483280.93	2209559.26	Аналитический метод	0.10	–
376	483338.99	2209516.97	Аналитический метод	0.10	–
377	483442.34	2209437.31	Аналитический метод	0.10	–
378	483504.73	2209388.16	Аналитический метод	0.10	–
379	483584.95	2209327.31	Аналитический метод	0.10	–
380	483664.66	2209263.21	Аналитический метод	0.10	–
381	483828.56	2209137.35	Аналитический метод	0.10	–
382	484008.52	2208996.45	Аналитический метод	0.10	–
383	484083.90	2208939.69	Аналитический метод	0.10	–
384	484170.52	2208871.78	Аналитический метод	0.10	–
385	484347.26	2208736.06	Аналитический метод	0.10	–

386	484472.45	2208638.37	Аналитический метод	0.10	–
387	484550.79	2208578.99	Аналитический метод	0.10	–
388	484621.26	2208523.01	Аналитический метод	0.10	–
389	484773.34	2208405.39	Аналитический метод	0.10	–
390	484922.54	2208287.99	Аналитический метод	0.10	–
391	485077.82	2208169.31	Аналитический метод	0.10	–
392	485149.08	2208112.66	Аналитический метод	0.10	–
393	485214.94	2208061.05	Аналитический метод	0.10	–
394	485355.27	2207954.36	Аналитический метод	0.10	–
395	485393.24	2207923.90	Аналитический метод	0.10	–
396	485472.33	2207863.25	Аналитический метод	0.10	–
397	485557.11	2207795.85	Аналитический метод	0.10	–
398	485623.04	2207745.56	Аналитический метод	0.10	–
399	485750.61	2207646.25	Аналитический метод	0.10	–
400	485817.55	2207594.64	Аналитический метод	0.10	–
401	485986.02	2207462.73	Аналитический метод	0.10	–
402	486071.44	2207397.86	Аналитический метод	0.10	–
403	486151.85	2207335.48	Аналитический метод	0.10	–
404	486204.12	2207286.88	Аналитический метод	0.10	–
405	486271.15	2207214.70	Аналитический метод	0.10	–
406	486284.35	2207199.30	Аналитический метод	0.10	–
407	486310.71	2207165.43	Аналитический метод	0.10	–
408	486332.39	2207133.80	Аналитический метод	0.10	–
409	486348.92	2207108.76	Аналитический метод	0.10	–
410	486359.73	2207091.74	Аналитический метод	0.10	–
411	486405.40	2207008.49	Аналитический метод	0.10	–
412	486422.73	2206974.03	Аналитический метод	0.10	–
413	486443.25	2206935.36	Аналитический метод	0.10	–
414	486492.10	2206840.56	Аналитический метод	0.10	–
415	486529.33	2206769.44	Аналитический метод	0.10	–
416	486560.72	2206710.52	Аналитический метод	0.10	–
417	486590.60	2206651.39	Аналитический метод	0.10	–
418	486640.29	2206554.69	Аналитический метод	0.10	–
419	486644.72	2206541.96	Аналитический метод	0.10	–
420	486672.96	2206493.25	Аналитический метод	0.10	–
421	486676.98	2206484.47	Аналитический метод	0.10	–
422	486677.80	2206483.57	Аналитический метод	0.10	–
423	486678.80	2206483.30	Аналитический метод	0.10	–
424	486679.80	2206483.57	Аналитический метод	0.10	–
425	486680.53	2206484.30	Аналитический метод	0.10	–
426	486680.80	2206485.30	Аналитический метод	0.10	–
427	486680.62	2206486.13	Аналитический метод	0.10	–
428	486676.56	2206495.01	Аналитический метод	0.10	–
429	486648.28	2206543.79	Аналитический метод	0.10	–
430	486643.91	2206556.39	Аналитический метод	0.10	–
431	486594.17	2206653.20	Аналитический метод	0.10	–
432	486564.29	2206712.34	Аналитический метод	0.10	–
433	486532.87	2206771.30	Аналитический метод	0.10	–
434	486495.65	2206842.40	Аналитический метод	0.10	–
435	486446.80	2206937.21	Аналитический метод	0.10	–
436	486426.30	2206975.85	Аналитический метод	0.10	–
437	486408.96	2207010.32	Аналитический метод	0.10	–
438	486363.20	2207093.72	Аналитический метод	0.10	–
439	486352.29	2207110.92	Аналитический метод	0.10	–
440	486335.72	2207136.02	Аналитический метод	0.10	–
441	486313.98	2207167.74	Аналитический метод	0.10	–
442	486287.48	2207201.80	Аналитический метод	0.10	–
443	486274.16	2207217.33	Аналитический метод	0.10	–
444	486207.00	2207289.66	Аналитический метод	0.10	–
445	486154.51	2207338.47	Аналитический метод	0.10	–
446	486073.88	2207401.02	Аналитический метод	0.10	–
447	485988.48	2207465.89	Аналитический метод	0.10	–
448	485820.01	2207597.80	Аналитический метод	0.10	–
449	485753.06	2207649.41	Аналитический метод	0.10	–
450	485625.49	2207748.72	Аналитический метод	0.10	–
451	485559.59	2207799.00	Аналитический метод	0.10	–
452	485474.81	2207866.39	Аналитический метод	0.10	–

453	485395.72	2207927.03	Аналитический метод	0.10	–
454	485357.75	2207957.50	Аналитический метод	0.10	–
455	485217.39	2208064.20	Аналитический метод	0.10	–
456	485151.56	2208115.79	Аналитический метод	0.10	–
457	485080.29	2208172.45	Аналитический метод	0.10	–
458	484925.00	2208291.14	Аналитический метод	0.10	–
459	484775.81	2208408.54	Аналитический метод	0.10	–
460	484623.74	2208526.15	Аналитический метод	0.10	–
461	484553.26	2208582.13	Аналитический метод	0.10	–
462	484474.90	2208641.53	Аналитический метод	0.10	–
463	484349.72	2208739.22	Аналитический метод	0.10	–
464	484172.98	2208874.93	Аналитический метод	0.10	–
465	484086.35	2208942.85	Аналитический метод	0.10	–
466	484010.98	2208999.62	Аналитический метод	0.10	–
467	483831.01	2209140.50	Аналитический метод	0.10	–
468	483667.15	2209266.34	Аналитический метод	0.10	–
469	483587.43	2209330.45	Аналитический метод	0.10	–
470	483507.19	2209391.32	Аналитический метод	0.10	–
471	483444.81	2209440.46	Аналитический метод	0.10	–
472	483341.41	2209520.16	Аналитический метод	0.10	–
473	483283.27	2209562.51	Аналитический метод	0.10	–
474	483211.55	2209612.98	Аналитический метод	0.10	–
475	483134.97	2209667.56	Аналитический метод	0.10	–
476	483046.36	2209732.63	Аналитический метод	0.10	–
477	482985.93	2209774.65	Аналитический метод	0.10	–
478	482924.29	2209818.98	Аналитический метод	0.10	–
479	482866.61	2209861.58	Аналитический метод	0.10	–
480	482804.69	2209905.96	Аналитический метод	0.10	–
481	482689.97	2209989.93	Аналитический метод	0.10	–
482	482557.29	2210084.91	Аналитический метод	0.10	–
483	482125.53	2210396.67	Аналитический метод	0.10	–
484	482061.29	2210450.97	Аналитический метод	0.10	–
485	482005.00	2210499.40	Аналитический метод	0.10	–
486	481901.30	2210587.14	Аналитический метод	0.10	–
487	481779.12	2210692.12	Аналитический метод	0.10	–
488	481745.03	2210719.94	Аналитический метод	0.10	–
489	481698.89	2210760.74	Аналитический метод	0.10	–
490	481638.81	2210810.86	Аналитический метод	0.10	–
491	481626.91	2210822.44	Аналитический метод	0.10	–
492	481610.49	2210836.15	Аналитический метод	0.10	–
493	481342.30	2211068.60	Аналитический метод	0.10	–
494	481314.08	2211093.40	Аналитический метод	0.10	–
495	481194.36	2211192.69	Аналитический метод	0.10	–
496	481136.84	2211241.27	Аналитический метод	0.10	–
497	481112.43	2211261.05	Аналитический метод	0.10	–
498	481080.74	2211284.07	Аналитический метод	0.10	–
499	481046.00	2211305.42	Аналитический метод	0.10	–
500	480968.59	2211349.58	Аналитический метод	0.10	–
501	480819.95	2211431.25	Аналитический метод	0.10	–
502	480790.77	2211448.04	Аналитический метод	0.10	–
503	480738.40	2211476.88	Аналитический метод	0.10	–
504	480700.52	2211497.32	Аналитический метод	0.10	–
505	480657.56	2211519.40	Аналитический метод	0.10	–
506	480446.07	2211635.28	Аналитический метод	0.10	–
507	480337.13	2211695.58	Аналитический метод	0.10	–
508	480218.40	2211759.63	Аналитический метод	0.10	–
509	480130.88	2211809.44	Аналитический метод	0.10	–
510	480059.84	2211847.58	Аналитический метод	0.10	–
511	479973.01	2211893.55	Аналитический метод	0.10	–
512	479908.20	2211935.72	Аналитический метод	0.10	–
513	479735.54	2212046.07	Аналитический метод	0.10	–
514	479635.07	2212109.56	Аналитический метод	0.10	–
515	479550.11	2212164.14	Аналитический метод	0.10	–
516	479486.55	2212205.78	Аналитический метод	0.10	–
517	479431.44	2212241.34	Аналитический метод	0.10	–
518	479345.54	2212295.27	Аналитический метод	0.10	–
519	479261.20	2212348.68	Аналитический метод	0.10	–

520	479096.71	2212456.09	Аналитический метод	0.10	–
521	478998.30	2212519.27	Аналитический метод	0.10	–
522	478920.83	2212566.29	Аналитический метод	0.10	–
523	478774.64	2212658.33	Аналитический метод	0.10	–
524	478658.63	2212734.29	Аналитический метод	0.10	–
525	478582.81	2212783.09	Аналитический метод	0.10	–
526	478501.49	2212834.35	Аналитический метод	0.10	–
527	478484.03	2212847.16	Аналитический метод	0.10	–
528	478358.06	2212926.48	Аналитический метод	0.10	–
529	478273.46	2212980.52	Аналитический метод	0.10	–
530	478219.30	2213017.04	Аналитический метод	0.10	–
531	478020.97	2213143.35	Аналитический метод	0.10	–
532	477945.50	2213190.88	Аналитический метод	0.10	–
533	477846.31	2213256.30	Аналитический метод	0.10	–
534	477747.52	2213318.25	Аналитический метод	0.10	–
535	477708.24	2213345.08	Аналитический метод	0.10	–
536	477582.43	2213424.34	Аналитический метод	0.10	–
537	477407.35	2213538.85	Аналитический метод	0.10	–
538	477267.39	2213626.30	Аналитический метод	0.10	–
539	477213.62	2213660.84	Аналитический метод	0.10	–
540	477113.00	2213726.46	Аналитический метод	0.10	–
541	477046.57	2213767.89	Аналитический метод	0.10	–
542	476962.64	2213821.60	Аналитический метод	0.10	–
543	476888.88	2213867.54	Аналитический метод	0.10	–
544	476869.11	2213879.36	Аналитический метод	0.10	–
545	476841.21	2213900.61	Аналитический метод	0.10	–
546	476789.41	2213931.69	Аналитический метод	0.10	–
547	476755.96	2213954.42	Аналитический метод	0.10	–
548	476616.45	2214043.17	Аналитический метод	0.10	–
549	476548.52	2214085.69	Аналитический метод	0.10	–
550	476509.20	2214111.37	Аналитический метод	0.10	–
551	476439.56	2214155.47	Аналитический метод	0.10	–
552	476363.32	2214204.70	Аналитический метод	0.10	–
553	476326.59	2214229.03	Аналитический метод	0.10	–
554	476240.55	2214281.22	Аналитический метод	0.10	–
555	476206.85	2214302.93	Аналитический метод	0.10	–
556	476116.58	2214363.17	Аналитический метод	0.10	–
557	476086.74	2214381.58	Аналитический метод	0.10	–
558	476029.47	2214418.74	Аналитический метод	0.10	–
559	475999.40	2214437.26	Аналитический метод	0.10	–
560	475964.75	2214459.41	Аналитический метод	0.10	–
561	475938.87	2214477.47	Аналитический метод	0.10	–
562	475901.68	2214499.45	Аналитический метод	0.10	–
563	475859.03	2214526.47	Аналитический метод	0.10	–
564	475844.27	2214537.65	Аналитический метод	0.10	–
565	475811.37	2214558.33	Аналитический метод	0.10	–
566	475764.58	2214588.89	Аналитический метод	0.10	–
567	475742.48	2214601.59	Аналитический метод	0.10	–
568	475715.88	2214620.03	Аналитический метод	0.10	–
569	475695.32	2214631.64	Аналитический метод	0.10	–
570	475667.39	2214651.09	Аналитический метод	0.10	–
571	475642.67	2214665.91	Аналитический метод	0.10	–
572	475582.69	2214705.74	Аналитический метод	0.10	–
573	475543.08	2214730.74	Аналитический метод	0.10	–
574	475510.42	2214750.66	Аналитический метод	0.10	–
575	475477.17	2214772.02	Аналитический метод	0.10	–
576	475442.92	2214795.85	Аналитический метод	0.10	–
577	475406.77	2214818.67	Аналитический метод	0.10	–
578	475390.56	2214827.52	Аналитический метод	0.10	–
579	475363.48	2214847.15	Аналитический метод	0.10	–
580	475338.76	2214862.54	Аналитический метод	0.10	–
581	475295.65	2214887.95	Аналитический метод	0.10	–
582	475259.21	2214912.12	Аналитический метод	0.10	–
583	475239.81	2214925.68	Аналитический метод	0.10	–
584	475171.35	2214968.47	Аналитический метод	0.10	–
585	475125.62	2214998.58	Аналитический метод	0.10	–
586	475075.44	2215029.48	Аналитический метод	0.10	–

587	474966.05	2215099.61	Аналитический метод	0.10	–
588	474928.55	2215123.98	Аналитический метод	0.10	–
589	474868.93	2215160.69	Аналитический метод	0.10	–
590	474849.53	2215174.33	Аналитический метод	0.10	–
591	474816.98	2215194.71	Аналитический метод	0.10	–
592	474763.93	2215228.81	Аналитический метод	0.10	–
593	474750.08	2215239.19	Аналитический метод	0.10	–
594	474710.52	2215263.14	Аналитический метод	0.10	–
595	474692.04	2215275.11	Аналитический метод	0.10	–
596	474641.88	2215305.58	Аналитический метод	0.10	–
597	474583.01	2215343.77	Аналитический метод	0.10	–
598	474549.03	2215366.30	Аналитический метод	0.10	–
599	474529.34	2215377.91	Аналитический метод	0.10	–
600	474477.04	2215412.41	Аналитический метод	0.10	–
601	474423.81	2215445.87	Аналитический метод	0.10	–
602	474371.46	2215479.84	Аналитический метод	0.10	–
603	474336.05	2215501.73	Аналитический метод	0.10	–
604	474316.83	2215513.18	Аналитический метод	0.10	–
605	474268.00	2215545.90	Аналитический метод	0.10	–
606	474230.21	2215569.85	Аналитический метод	0.10	–
607	474211.49	2215581.22	Аналитический метод	0.10	–
608	474177.34	2215605.58	Аналитический метод	0.10	–
609	474156.10	2215618.04	Аналитический метод	0.10	–
610	474122.08	2215640.34	Аналитический метод	0.10	–
611	474099.33	2215653.08	Аналитический метод	0.10	–
612	474046.01	2215688.32	Аналитический метод	0.10	–
613	474013.49	2215709.29	Аналитический метод	0.10	–
614	473986.00	2215725.68	Аналитический метод	0.10	–
615	473944.16	2215752.59	Аналитический метод	0.10	–
616	473906.14	2215777.64	Аналитический метод	0.10	–
617	473883.95	2215790.45	Аналитический метод	0.10	–
618	473827.25	2215827.06	Аналитический метод	0.10	–
619	473763.69	2215869.85	Аналитический метод	0.10	–
620	473664.08	2215931.36	Аналитический метод	0.10	–
621	473651.69	2215939.72	Аналитический метод	0.10	–
622	473531.61	2216017.92	Аналитический метод	0.10	–
623	473491.73	2216042.34	Аналитический метод	0.10	–
624	473425.33	2216084.65	Аналитический метод	0.10	–
625	473382.82	2216111.27	Аналитический метод	0.10	–
626	473339.95	2216139.69	Аналитический метод	0.10	–
627	473317.20	2216152.54	Аналитический метод	0.10	–
628	473270.77	2216183.45	Аналитический метод	0.10	–
629	473223.97	2216213.23	Аналитический метод	0.10	–
630	473126.51	2216277.16	Аналитический метод	0.10	–
631	473067.91	2216312.03	Аналитический метод	0.10	–
632	473018.41	2216345.44	Аналитический метод	0.10	–
633	472969.78	2216375.94	Аналитический метод	0.10	–
634	472823.19	2216471.71	Аналитический метод	0.10	–
635	472790.08	2216490.58	Аналитический метод	0.10	–
636	472717.82	2216539.32	Аналитический метод	0.10	–
637	472603.46	2216611.33	Аналитический метод	0.10	–
638	472581.38	2216626.07	Аналитический метод	0.10	–
639	472549.88	2216645.39	Аналитический метод	0.10	–
640	472526.64	2216660.71	Аналитический метод	0.10	–
641	472499.41	2216679.57	Аналитический метод	0.10	–
642	472472.33	2216695.05	Аналитический метод	0.10	–
643	472424.67	2216726.43	Аналитический метод	0.10	–
644	472387.69	2216751.21	Аналитический метод	0.10	–
645	472350.32	2216774.75	Аналитический метод	0.10	–
646	472191.34	2216879.01	Аналитический метод	0.10	–
647	472160.98	2216898.21	Аналитический метод	0.10	–
648	472113.66	2216930.74	Аналитический метод	0.10	–
649	472051.74	2216970.69	Аналитический метод	0.10	–
650	472010.59	2216993.31	Аналитический метод	0.10	–
651	471937.74	2217030.28	Аналитический метод	0.10	–
652	471917.46	2217039.85	Аналитический метод	0.10	–
653	471866.62	2217068.16	Аналитический метод	0.10	–

654	471848.34	2217076.96	Аналитический метод	0.10	–
655	471798.71	2217104.11	Аналитический метод	0.10	–
656	471775.72	2217115.06	Аналитический метод	0.10	–
657	471726.80	2217141.44	Аналитический метод	0.10	–
658	471710.12	2217149.91	Аналитический метод	0.10	–
659	471660.22	2217177.02	Аналитический метод	0.10	–
660	471638.47	2217188.00	Аналитический метод	0.10	–
661	471590.20	2217214.02	Аналитический метод	0.10	–
662	471560.27	2217227.58	Аналитический метод	0.10	–
663	471514.04	2217254.83	Аналитический метод	0.10	–
664	471477.21	2217275.64	Аналитический метод	0.10	–
665	471394.92	2217317.91	Аналитический метод	0.10	–
666	471356.46	2217338.90	Аналитический метод	0.10	–
667	471282.03	2217378.02	Аналитический метод	0.10	–
668	471213.38	2217412.89	Аналитический метод	0.10	–
669	471063.30	2217491.89	Аналитический метод	0.10	–
670	471011.58	2217518.27	Аналитический метод	0.10	–
671	470985.70	2217533.05	Аналитический метод	0.10	–
672	470940.73	2217555.73	Аналитический метод	0.10	–
673	470913.94	2217570.59	Аналитический метод	0.10	–
674	470825.61	2217615.26	Аналитический метод	0.10	–
675	470749.06	2217656.82	Аналитический метод	0.10	–
676	470695.21	2217683.73	Аналитический метод	0.10	–
677	470639.69	2217713.95	Аналитический метод	0.10	–
678	470572.56	2217748.25	Аналитический метод	0.10	–
679	470498.46	2217788.62	Аналитический метод	0.10	–
680	470414.96	2217831.74	Аналитический метод	0.10	–
681	470308.89	2217887.35	Аналитический метод	0.10	–
682	470238.22	2217925.22	Аналитический метод	0.10	–
683	470168.01	2217961.76	Аналитический метод	0.10	–
684	470097.82	2217999.55	Аналитический метод	0.10	–
685	470025.87	2218036.99	Аналитический метод	0.10	–
686	469956.91	2218073.99	Аналитический метод	0.10	–
687	469876.44	2218115.99	Аналитический метод	0.10	–
688	469788.59	2218162.71	Аналитический метод	0.10	–
689	469603.61	2218258.23	Аналитический метод	0.10	–
690	469250.02	2218444.42	Аналитический метод	0.10	–
691	469137.23	2218504.15	Аналитический метод	0.10	–
692	468937.73	2218610.87	Аналитический метод	0.10	–
693	468883.18	2218639.73	Аналитический метод	0.10	–
694	468779.38	2218693.37	Аналитический метод	0.10	–
695	468609.89	2218782.21	Аналитический метод	0.10	–
696	468570.96	2218802.17	Аналитический метод	0.10	–
697	468347.82	2218919.47	Аналитический метод	0.10	–
698	468278.28	2218956.58	Аналитический метод	0.10	–
699	468204.25	2218995.58	Аналитический метод	0.10	–
700	468172.81	2219012.44	Аналитический метод	0.10	–
701	468136.32	2219032.84	Аналитический метод	0.10	–
702	468110.44	2219049.42	Аналитический метод	0.10	–
703	468084.50	2219068.80	Аналитический метод	0.10	–
704	468047.53	2219099.78	Аналитический метод	0.10	–
705	468002.60	2219144.29	Аналитический метод	0.10	–
706	467967.42	2219179.83	Аналитический метод	0.10	–
707	467502.58	2219661.07	Аналитический метод	0.10	–
708	467457.99	2219705.47	Аналитический метод	0.10	–
709	467326.62	2219837.50	Аналитический метод	0.10	–
710	467283.88	2219881.44	Аналитический метод	0.10	–
711	467243.87	2219925.15	Аналитический метод	0.10	–
712	467202.40	2219968.59	Аналитический метод	0.10	–
713	467157.57	2220013.12	Аналитический метод	0.10	–
714	467100.85	2220072.51	Аналитический метод	0.10	–
715	467069.48	2220103.49	Аналитический метод	0.10	–
716	466932.76	2220243.95	Аналитический метод	0.10	–
717	466887.29	2220291.13	Аналитический метод	0.10	–
718	466854.70	2220326.26	Аналитический метод	0.10	–
719	466798.51	2220382.53	Аналитический метод	0.10	–
720	466610.28	2220577.48	Аналитический метод	0.10	–

721	466561.74	2220626.57	Аналитический метод	0.10	–
722	466501.33	2220691.29	Аналитический метод	0.10	–
723	466414.29	2220780.28	Аналитический метод	0.10	–
724	466321.61	2220876.01	Аналитический метод	0.10	–
725	466286.96	2220911.11	Аналитический метод	0.10	–
726	466244.10	2220952.29	Аналитический метод	0.10	–
727	466192.86	2221003.52	Аналитический метод	0.10	–
728	466138.79	2221062.15	Аналитический метод	0.10	–
729	466098.68	2221102.55	Аналитический метод	0.10	–
730	466050.48	2221153.16	Аналитический метод	0.10	–
731	465988.49	2221212.19	Аналитический метод	0.10	–
732	465925.83	2221276.67	Аналитический метод	0.10	–
733	465872.22	2221334.27	Аналитический метод	0.10	–
734	465808.24	2221395.76	Аналитический метод	0.10	–
735	465708.60	2221500.58	Аналитический метод	0.10	–
736	465628.92	2221581.62	Аналитический метод	0.10	–
737	465578.16	2221634.28	Аналитический метод	0.10	–
738	465539.18	2221675.76	Аналитический метод	0.10	–
739	465498.70	2221718.00	Аналитический метод	0.10	–
740	465451.36	2221768.40	Аналитический метод	0.10	–
741	465446.60	2221772.16	Аналитический метод	0.10	–
742	465408.00	2221814.40	Аналитический метод	0.10	–
743	465373.83	2221846.88	Аналитический метод	0.10	–
744	465340.09	2221883.04	Аналитический метод	0.10	–
745	465301.92	2221921.08	Аналитический метод	0.10	–
746	465267.04	2221958.28	Аналитический метод	0.10	–
747	465228.92	2221996.87	Аналитический метод	0.10	–
748	465194.39	2222033.79	Аналитический метод	0.10	–
749	465110.88	2222117.79	Аналитический метод	0.10	–
750	465073.48	2222156.85	Аналитический метод	0.10	–
751	465032.97	2222198.41	Аналитический метод	0.10	–
752	464999.62	2222235.39	Аналитический метод	0.10	–
753	464955.18	2222279.76	Аналитический метод	0.10	–
754	464911.72	2222324.06	Аналитический метод	0.10	–
755	464836.17	2222402.90	Аналитический метод	0.10	–
756	464797.26	2222443.00	Аналитический метод	0.10	–
757	464753.60	2222485.91	Аналитический метод	0.10	–
758	464717.20	2222525.01	Аналитический метод	0.10	–
759	464677.67	2222565.72	Аналитический метод	0.10	–
760	464638.37	2222604.88	Аналитический метод	0.10	–
761	464600.87	2222644.66	Аналитический метод	0.10	–
762	464559.51	2222686.43	Аналитический метод	0.10	–
763	464513.23	2222734.48	Аналитический метод	0.10	–
764	464493.54	2222756.14	Аналитический метод	0.10	–
765	464443.95	2222805.08	Аналитический метод	0.10	–
766	464417.67	2222834.69	Аналитический метод	0.10	–
767	464379.18	2222872.53	Аналитический метод	0.10	–
768	464278.37	2222975.20	Аналитический метод	0.10	–
769	464232.65	2223024.62	Аналитический метод	0.10	–
770	464193.16	2223064.13	Аналитический метод	0.10	–
771	464171.70	2223088.44	Аналитический метод	0.10	–
772	464142.24	2223120.71	Аналитический метод	0.10	–
773	464099.94	2223161.14	Аналитический метод	0.10	–
774	464064.24	2223196.54	Аналитический метод	0.10	–
775	464021.38	2223242.32	Аналитический метод	0.10	–
776	463979.50	2223287.74	Аналитический метод	0.10	–
777	463945.41	2223331.84	Аналитический метод	0.10	–
778	463924.87	2223369.21	Аналитический метод	0.10	–
779	463910.65	2223403.88	Аналитический метод	0.10	–
780	463897.20	2223439.10	Аналитический метод	0.10	–
781	463884.95	2223473.28	Аналитический метод	0.10	–
782	463865.65	2223540.08	Аналитический метод	0.10	–
783	463847.37	2223601.36	Аналитический метод	0.10	–
784	463840.06	2223633.03	Аналитический метод	0.10	–
785	463829.70	2223666.90	Аналитический метод	0.10	–
786	463815.63	2223715.06	Аналитический метод	0.10	–
787	463789.97	2223807.42	Аналитический метод	0.10	–

788	463777.71	2223854.50	Аналитический метод	0.10	–
789	463762.28	2223905.77	Аналитический метод	0.10	–
790	463757.83	2223924.26	Аналитический метод	0.10	–
791	463752.16	2223943.55	Аналитический метод	0.10	–
792	463734.89	2224005.59	Аналитический метод	0.10	–
793	463712.64	2224082.14	Аналитический метод	0.10	–
794	463677.56	2224204.79	Аналитический метод	0.10	–
795	463658.97	2224265.02	Аналитический метод	0.10	–
796	463639.31	2224330.87	Аналитический метод	0.10	–
797	463620.49	2224391.65	Аналитический метод	0.10	–
798	463549.83	2224637.95	Аналитический метод	0.10	–
799	463544.42	2224660.57	Аналитический метод	0.10	–
800	463540.17	2224680.96	Аналитический метод	0.10	–
801	463529.88	2224719.34	Аналитический метод	0.10	–
802	463516.26	2224763.63	Аналитический метод	0.10	–
803	463507.07	2224802.83	Аналитический метод	0.10	–
804	463500.90	2224825.12	Аналитический метод	0.10	–
805	463494.87	2224849.98	Аналитический метод	0.10	–
806	463487.56	2224873.28	Аналитический метод	0.10	–
807	463474.46	2224921.84	Аналитический метод	0.10	–
808	463468.06	2224948.68	Аналитический метод	0.10	–
809	463460.90	2224970.91	Аналитический метод	0.10	–
810	463446.22	2225020.23	Аналитический метод	0.10	–
811	463411.11	2225146.70	Аналитический метод	0.10	–
812	463403.39	2225170.90	Аналитический метод	0.10	–
813	463398.80	2225191.46	Аналитический метод	0.10	–
814	463374.57	2225274.52	Аналитический метод	0.10	–
815	463364.66	2225309.53	Аналитический метод	0.10	–
816	463353.94	2225349.78	Аналитический метод	0.10	–
817	463323.20	2225471.54	Аналитический метод	0.10	–
818	463309.84	2225523.13	Аналитический метод	0.10	–
819	463297.37	2225572.77	Аналитический метод	0.10	–
820	463276.64	2225659.02	Аналитический метод	0.10	–
821	463233.34	2225831.73	Аналитический метод	0.10	–
822	463207.23	2225930.42	Аналитический метод	0.10	–
823	463196.70	2225964.73	Аналитический метод	0.10	–
824	463187.98	2225991.02	Аналитический метод	0.10	–
825	463163.50	2226042.51	Аналитический метод	0.10	–
826	463138.69	2226074.36	Аналитический метод	0.10	–
827	463021.45	2226210.86	Аналитический метод	0.10	–
828	462944.27	2226300.09	Аналитический метод	0.10	–
829	462881.57	2226371.84	Аналитический метод	0.10	–
830	462701.70	2226571.65	Аналитический метод	0.10	–
831	462653.77	2226625.52	Аналитический метод	0.10	–
832	462530.85	2226761.77	Аналитический метод	0.10	–
833	462415.87	2226886.80	Аналитический метод	0.10	–
834	462387.03	2226919.09	Аналитический метод	0.10	–
835	462359.62	2226950.93	Аналитический метод	0.10	–
836	462200.65	2227125.95	Аналитический метод	0.10	–
837	462166.16	2227163.31	Аналитический метод	0.10	–
838	462090.41	2227248.06	Аналитический метод	0.10	–
839	461927.23	2227425.93	Аналитический метод	0.10	–
840	461895.81	2227460.88	Аналитический метод	0.10	–
841	461879.16	2227480.55	Аналитический метод	0.10	–
842	461856.91	2227505.75	Аналитический метод	0.10	–
843	461822.91	2227545.08	Аналитический метод	0.10	–
844	461822.33	2227545.59	Аналитический метод	0.10	–
1	461821.33	2227545.86	Аналитический метод	0.10	–

3. Сведения о характерных точках части (частей) границы объекта

Обозначение характерных точек части границы	Координаты, м		Метод определения координат характерной точки	Средняя квадратическая погрешность положения характерной точки (M_i), м	Описание обозначения точки на местности (при наличии)
	X	Y			

1	2	3	4	5	6
-	-	-	-	-	-


ТЕКСТОВОЕ ОПИСАНИЕ

местоположения границ публичного сервитута

Прохождение границы		Описание прохождения границы
от точки	до точки	
1	2	3
-	-	-

СХЕМА РАСПОЛОЖЕНИЯ ГРАНИЦ ПУБЛИЧНОГО СЕРВИТУТА

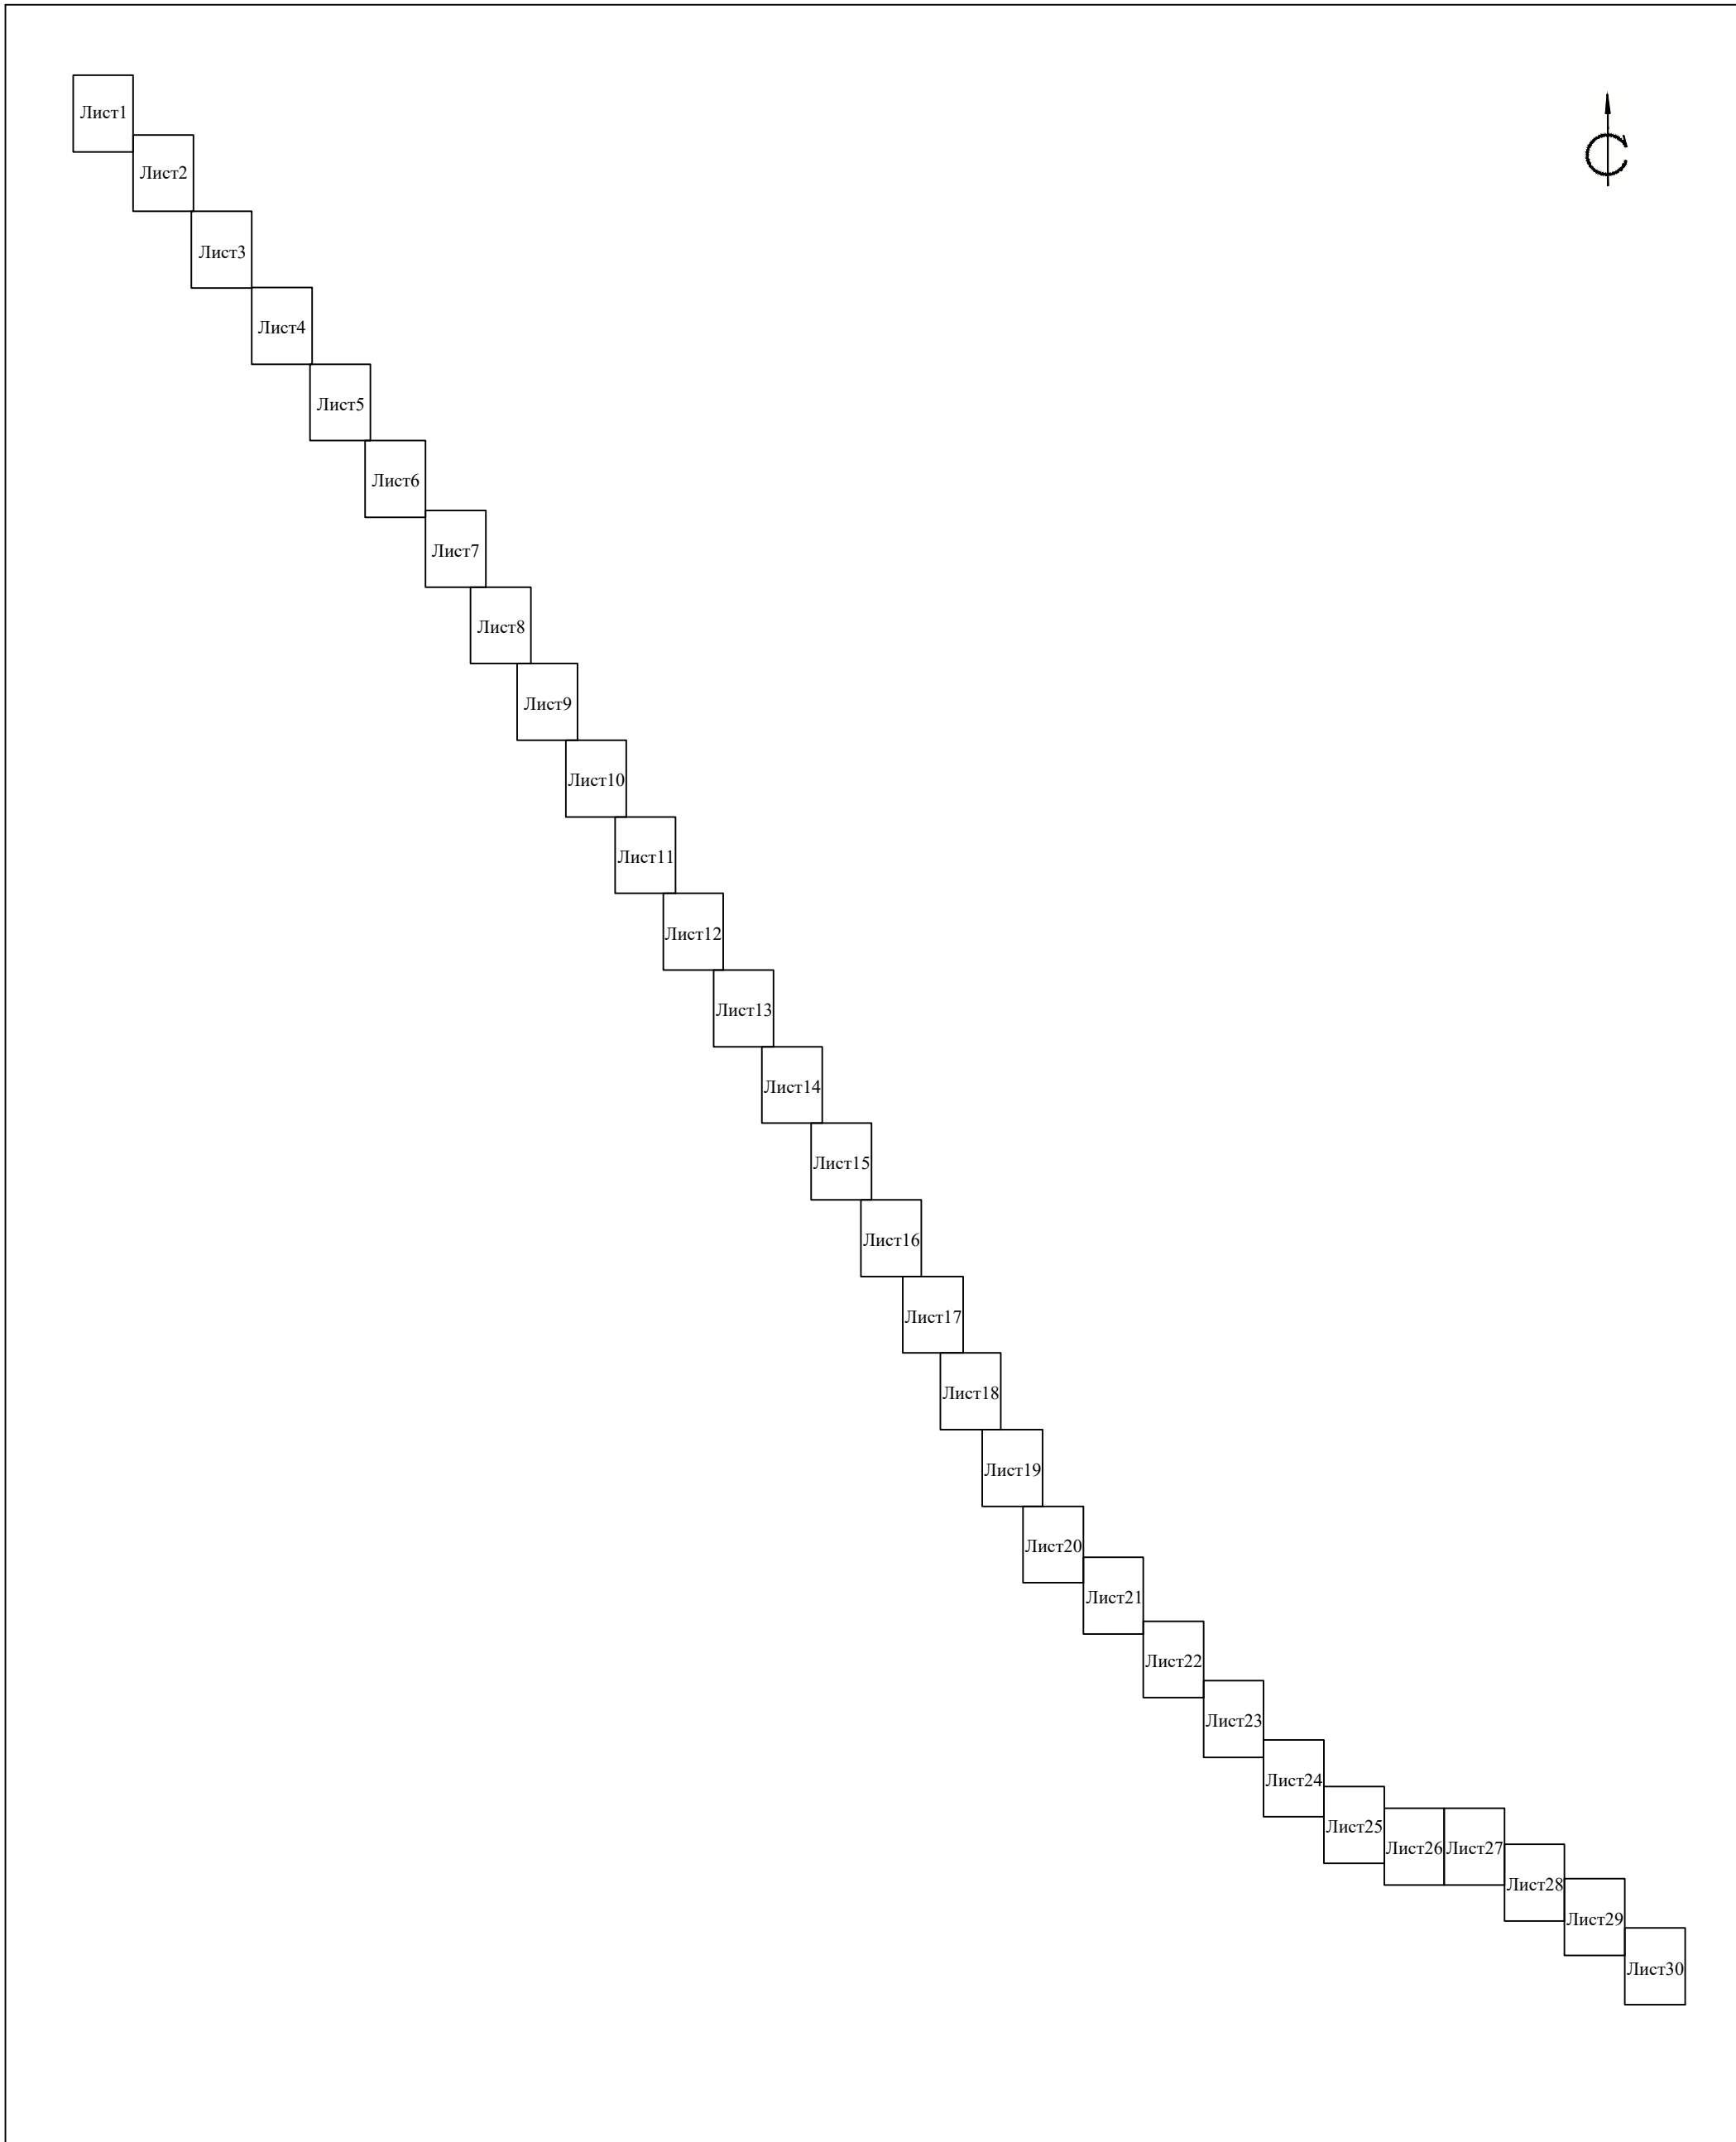на кадастровом плане территории объекта: «Межпоселковый газопровод высокого давления Киевская- Гиагинская»



Подпись  Дата 05.09.20

Место для оттиска печати лица, составившего карту (план) территории земельного участка.








СХЕМА РАСПОЛОЖЕНИЯ ГРАНИЦ ПУБЛИЧНОГО СЕРВИТУТА

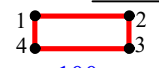на кадастровом плане территории объекта: «Межпоселковый газопровод высокого давления Киевская- Гиагинская»




Линия совмещения с листом 2

УСЛОВНЫЕ ОБОЗНАЧЕНИЯ

-  1 2
4 3
Границы публичного сервитута, поворотные точки
-  :100
Границы земельных участков, их кадастровые номера
-  01:03:2904001
Границы и кадастровые номера кадастровых кварталов
-  Границы населенных пунктов
-  Границы муниципальных образований (сельских поселений)
-  Границы муниципальных образований (районов)
-  Ось инженерного сооружения




Подпись  Дата 05.09.2019
Место для оттиска печати лица, составившего карту (план) объекта землеустройства.

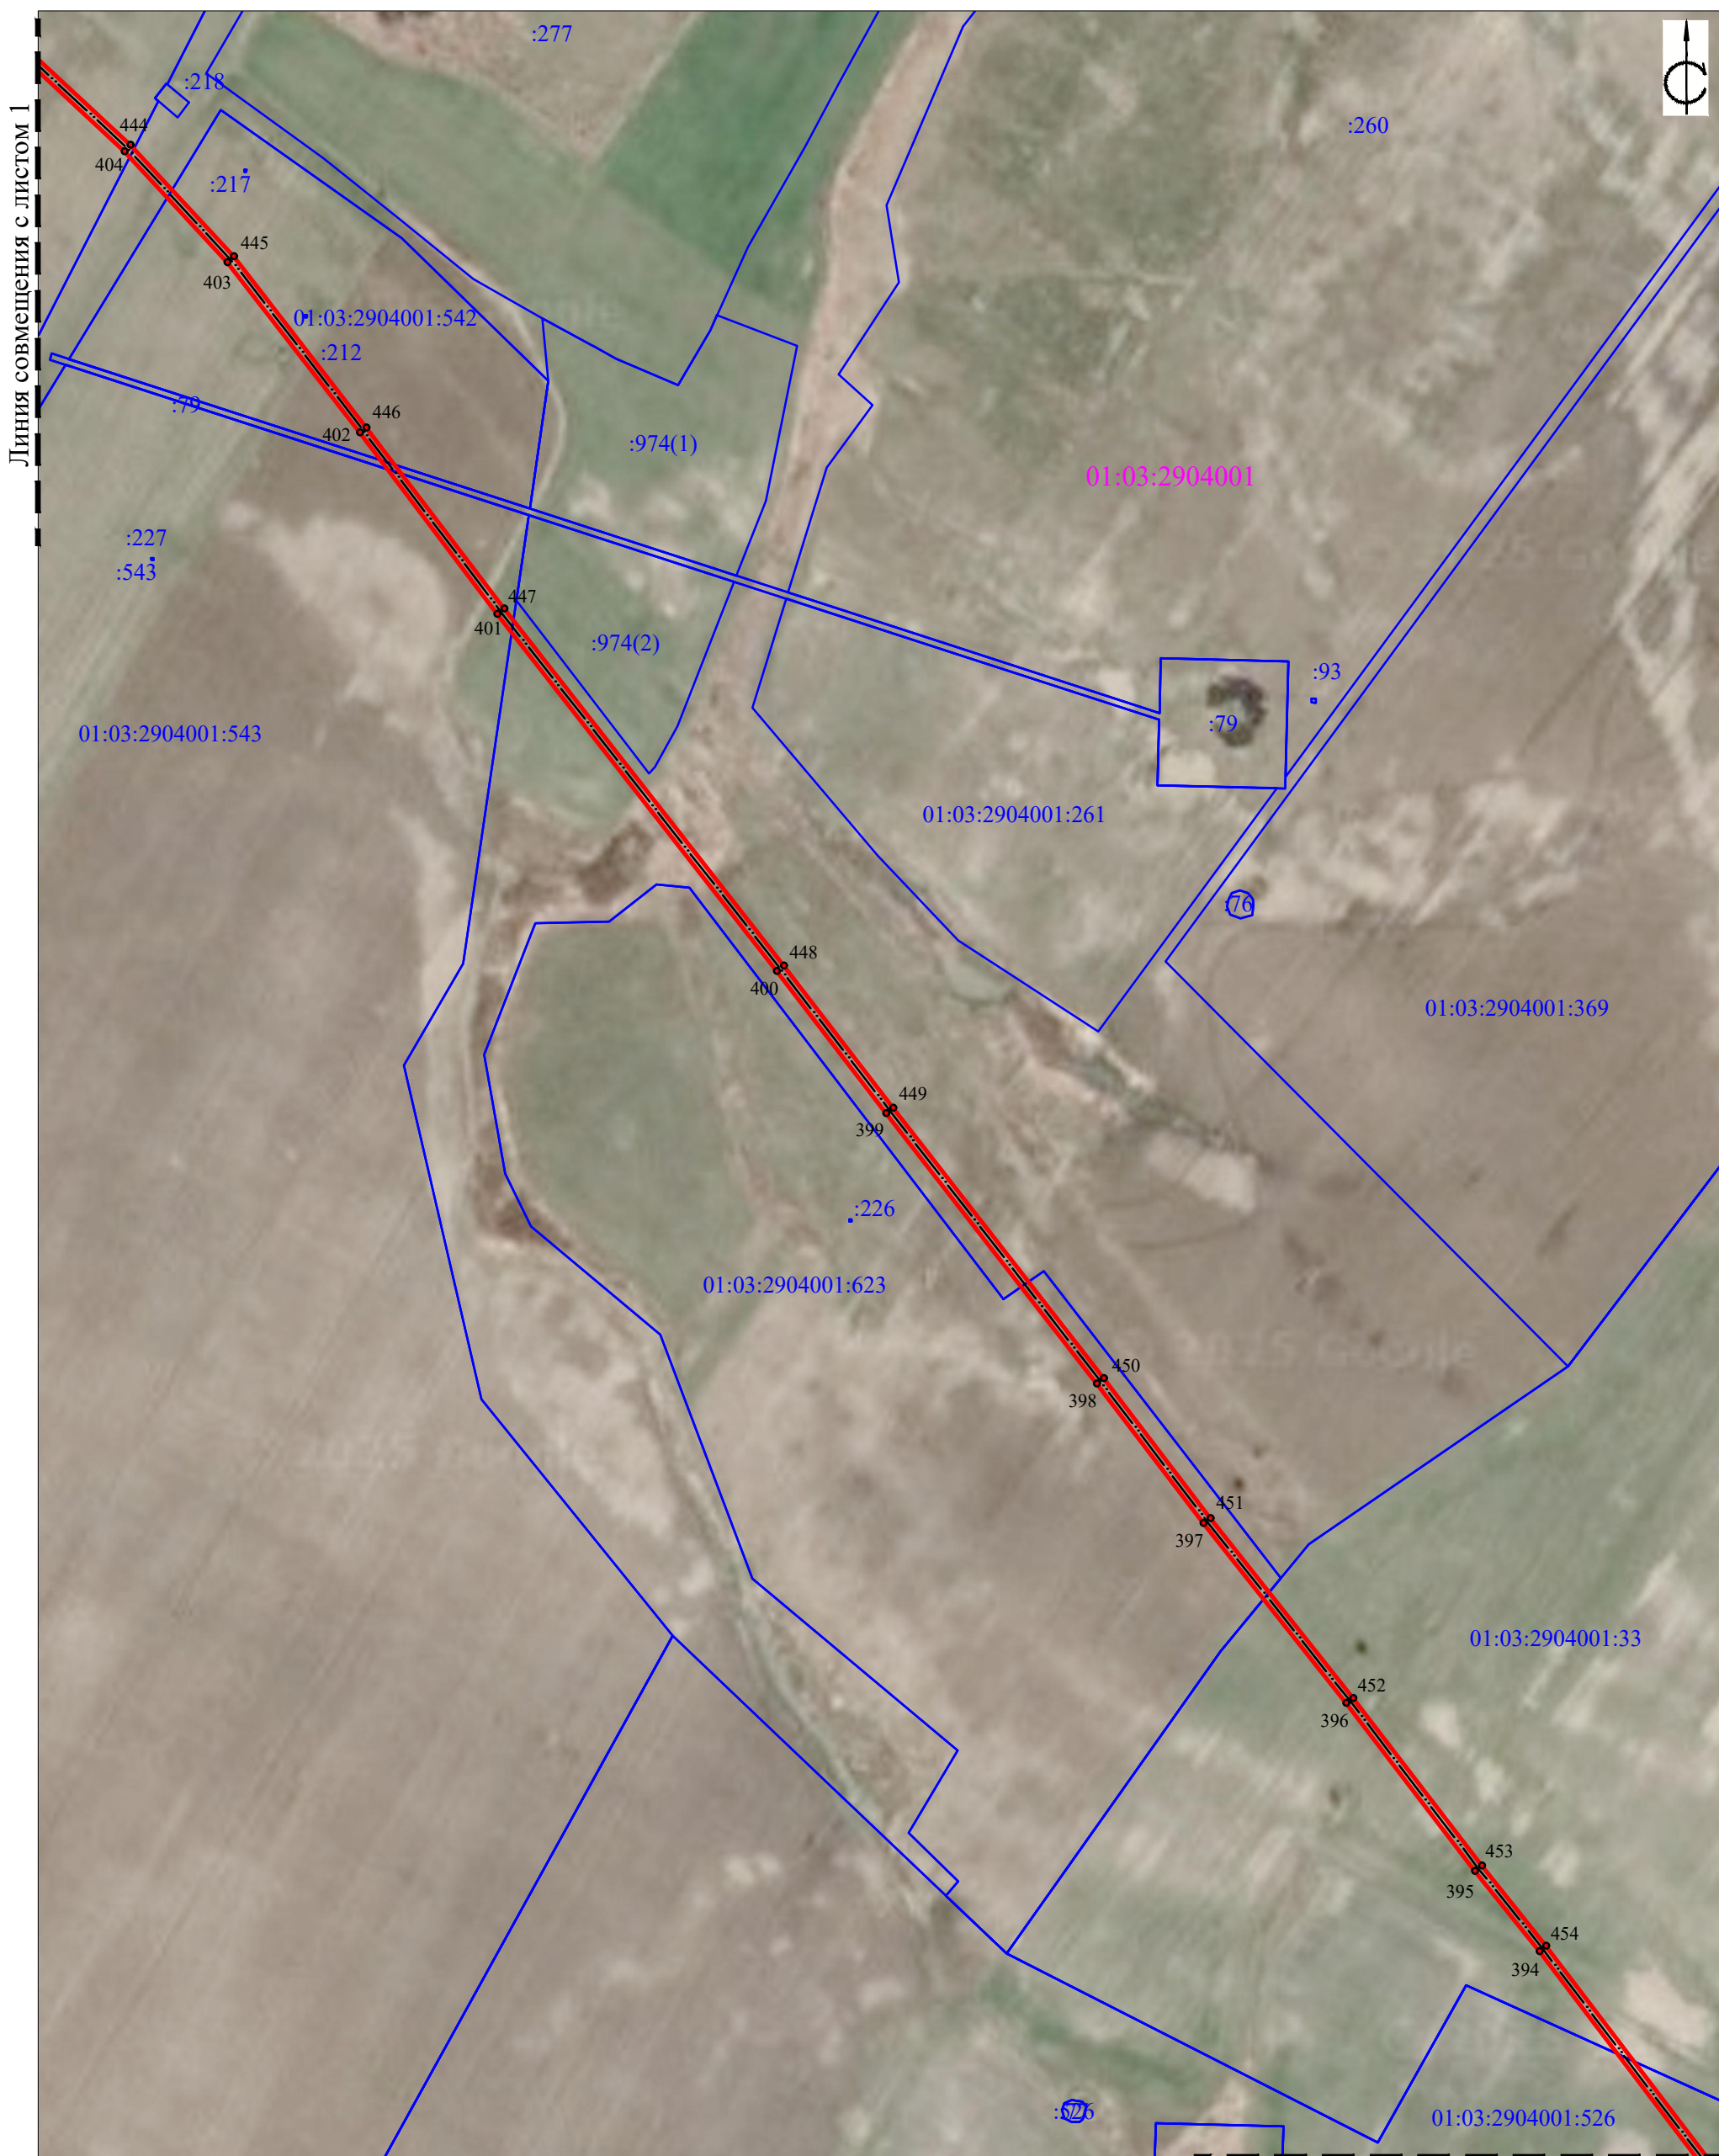Масштаб 1:3000








Лист	Листов
1	30

СХЕМА РАСПОЛОЖЕНИЯ ГРАНИЦ ПУБЛИЧНОГО СЕРВИТУТА

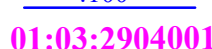
на кадастровом плане территории объекта: «Межпоселковый газопровод высокого давления Киевская- Гиагинская»



УСЛОВНЫЕ ОБОЗНАЧЕНИЯ

-  1 2
4 3 Границы публичного сервитута, поворотные точки
-  :100 Границы земельных участков, их кадастровые номера
-  01:03:2904001 Границы и кадастровые номера кадастровых кварталов
-  Границы населенных пунктов
-  Границы муниципальных образований (сельских поселений)
-  Границы муниципальных образований (районов)
-  Ось инженерного сооружения

Линия совмещения с листом 3

Подпись  Дата 05.09.2019
Место для оттиска печати лица, составившего карту (план) объекта землеустройства.



Масштаб 1:3000

Лист	Листов
2	30

СХЕМА РАСПОЛОЖЕНИЯ ГРАНИЦ ПУБЛИЧНОГО СЕРВИТУТА

на кадастровом плане территории объекта: «Межпоселковый газопровод высокого давления Киевская- Гиагинская»



УСЛОВНЫЕ ОБОЗНАЧЕНИЯ

- 1 2
4 3 Границы публичного сервитута, поворотные точки
- :100 Границы земельных участков, их кадастровые номера
- 01:03:2904001 Границы и кадастровые номера кадастровых кварталов
- Границы населенных пунктов
- Границы муниципальных образований (сельских поселений)
- Границы муниципальных образований (районов)
- Ось инженерного сооружения

Подпись

Дата 05.09.2017



Масштаб 1:3000

Лист	Листов
3	30

Место для оттиска печати лица, составившего карту (план) об объекте землеустройства.

СХЕМА РАСПОЛОЖЕНИЯ ГРАНИЦ ПУБЛИЧНОГО СЕРВИТУТА








на кадастровом плане территории объекта: «Межпоселковый газопровод высокого давления Киевская- Гиагинская»




Линия совмещения с листом 3

Линия совмещения с листом 5

УСЛОВНЫЕ ОБОЗНАЧЕНИЯ

-  1 2
4 3 Границы публичного сервитута, поворотные точки
-  :100 Границы земельных участков, их кадастровые номера
-  01:03:2904001 Границы и кадастровые номера кадастровых кварталов
-  Границы населенных пунктов
-  Границы муниципальных образований (сельских поселений)
-  Границы муниципальных образований (районов)
-  Ось инженерного сооружения

Подпись 

Дата 05.09.2018



Место для оттиска печати лица, составившего карту (план) в соответствии с требованиями.

Масштаб 1:3000







 
Лист	Листов
4	30

СХЕМА РАСПОЛОЖЕНИЯ ГРАНИЦ ПУБЛИЧНОГО СЕРВИТУТА

на кадастровом плане территории объекта: «Межпоселковый газопровод высокого давления Киевская- Гиагинская»




УСЛОВНЫЕ ОБОЗНАЧЕНИЯ

-  1 2
4 3
 -  :100
 -  01:03:2904001
 - 
 - 
 - 
 - 
- Границы публичного сервитута, поворотные точки
Границы земельных участков, их кадастровые номера
Границы и кадастровые номера кадастровых кварталов
Границы населенных пунктов
Границы муниципальных образований (сельских поселений)
Границы муниципальных образований (районов)
Ось инженерного сооружения

Линия совмещения с листом 6



Подпись 

Дата 05.09.2019


Место для оттиска печати лица, составившего карту (план) объекта землеустройства.

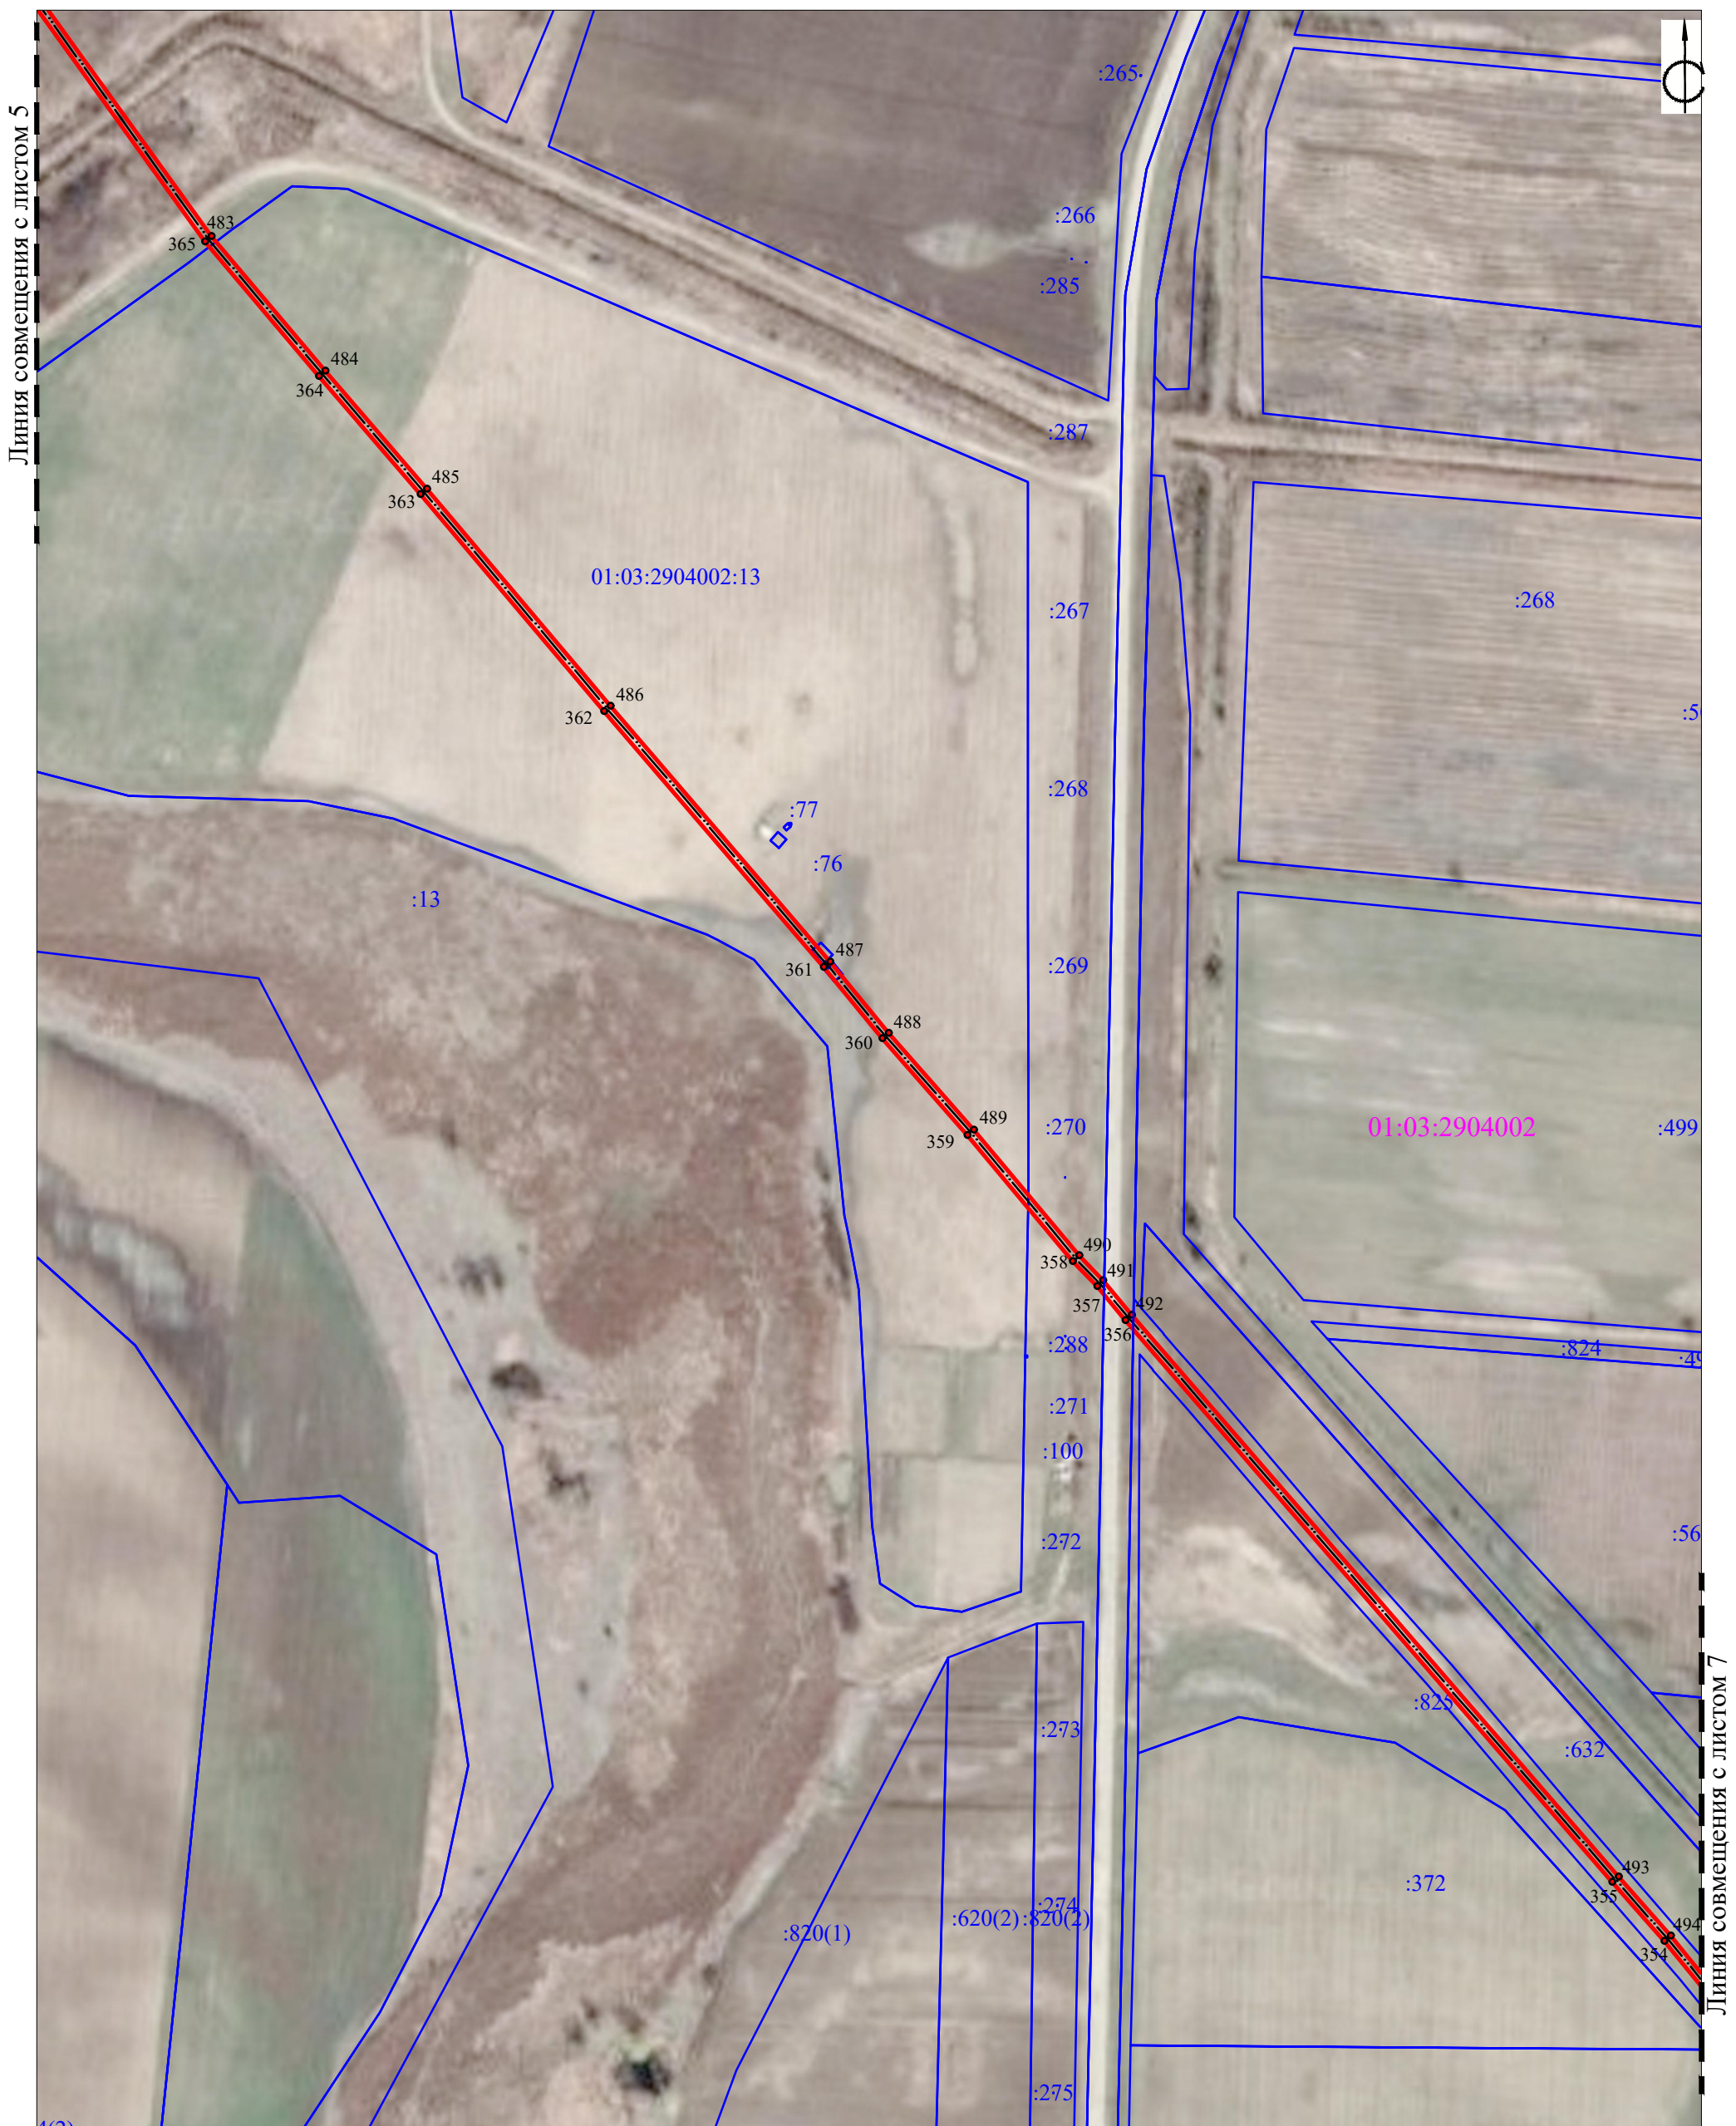Масштаб 1:3000








Лист	Листов
5	30


СХЕМА РАСПОЛОЖЕНИЯ ГРАНИЦ ПУБЛИЧНОГО СЕРВИТУТА

на кадастровом плане территории объекта: «Межпоселковый газопровод высокого давления Киевская- Гиагинская»



УСЛОВНЫЕ ОБОЗНАЧЕНИЯ

-  1 2
4 3 Границы публичного сервитута, поворотные точки
-  :100 Границы земельных участков, их кадастровые номера
-  01:03:2904001 Границы и кадастровые номера кадастровых кварталов
-  Границы населенных пунктов
-  Границы муниципальных образований (сельских поселений)
-  Границы муниципальных образований (районов)
-  Ось инженерного сооружения

Подпись 

Дата 05.09.2017

Место для оттиска печати лица, составившего карту (план) объекта землеустройства.




Масштаб 1:3000

Лист	Листов
6	30

СХЕМА РАСПОЛОЖЕНИЯ ГРАНИЦ ПУБЛИЧНОГО СЕРВИТУТА

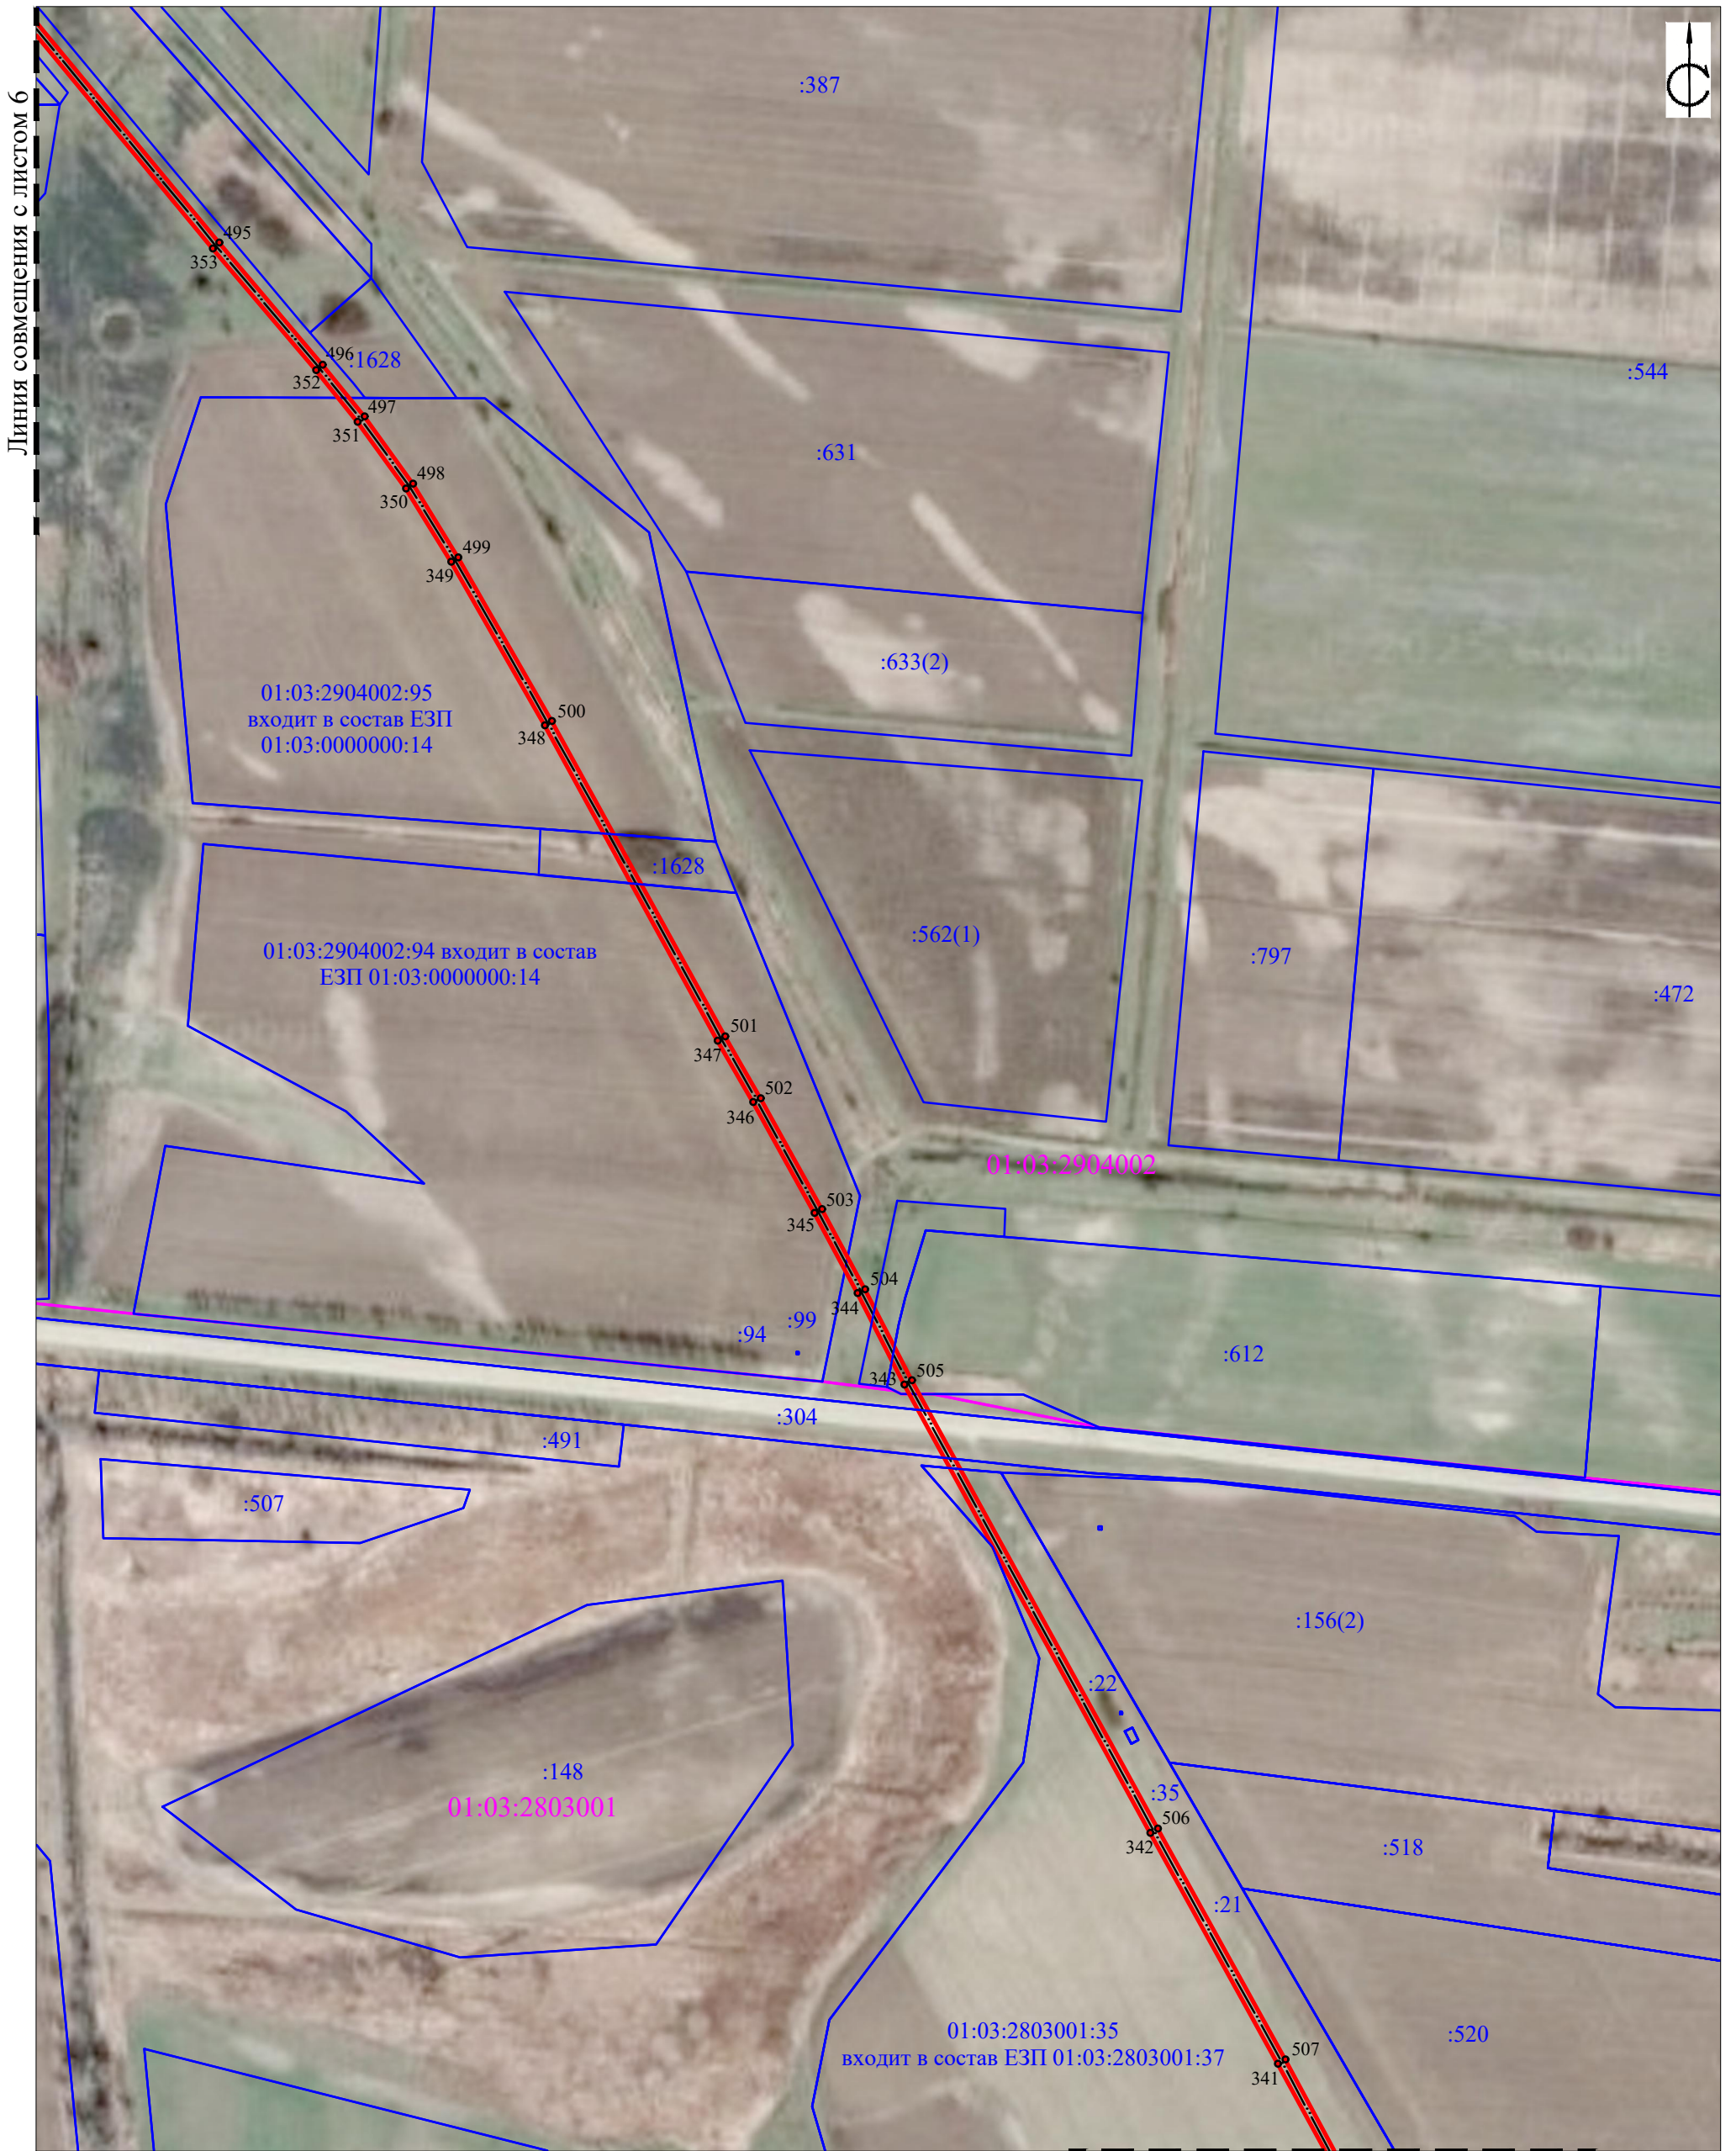
на кадастровом плане территории объекта: «Межпоселковый газопровод высокого давления Киевская- Гиагинская»



УСЛОВНЫЕ ОБОЗНАЧЕНИЯ

- 1-2, 3-4 Границы публичного сервитута, поворотные точки
- :100 Границы земельных участков, их кадастровые номера
- 01:03:2904001 Границы и кадастровые номера кадастровых кварталов
- Границы населенных пунктов
- Границы муниципальных образований (сельских поселений)
- Границы муниципальных образований (районов)
- Ось инженерного сооружения

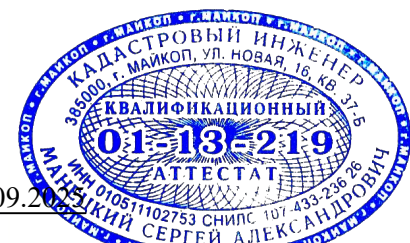Линия совмещения с листом 8



Подпись

Дата 05.09.2019


Место для оттиска печати лица, составившего карту (план) объекта землеустройства.

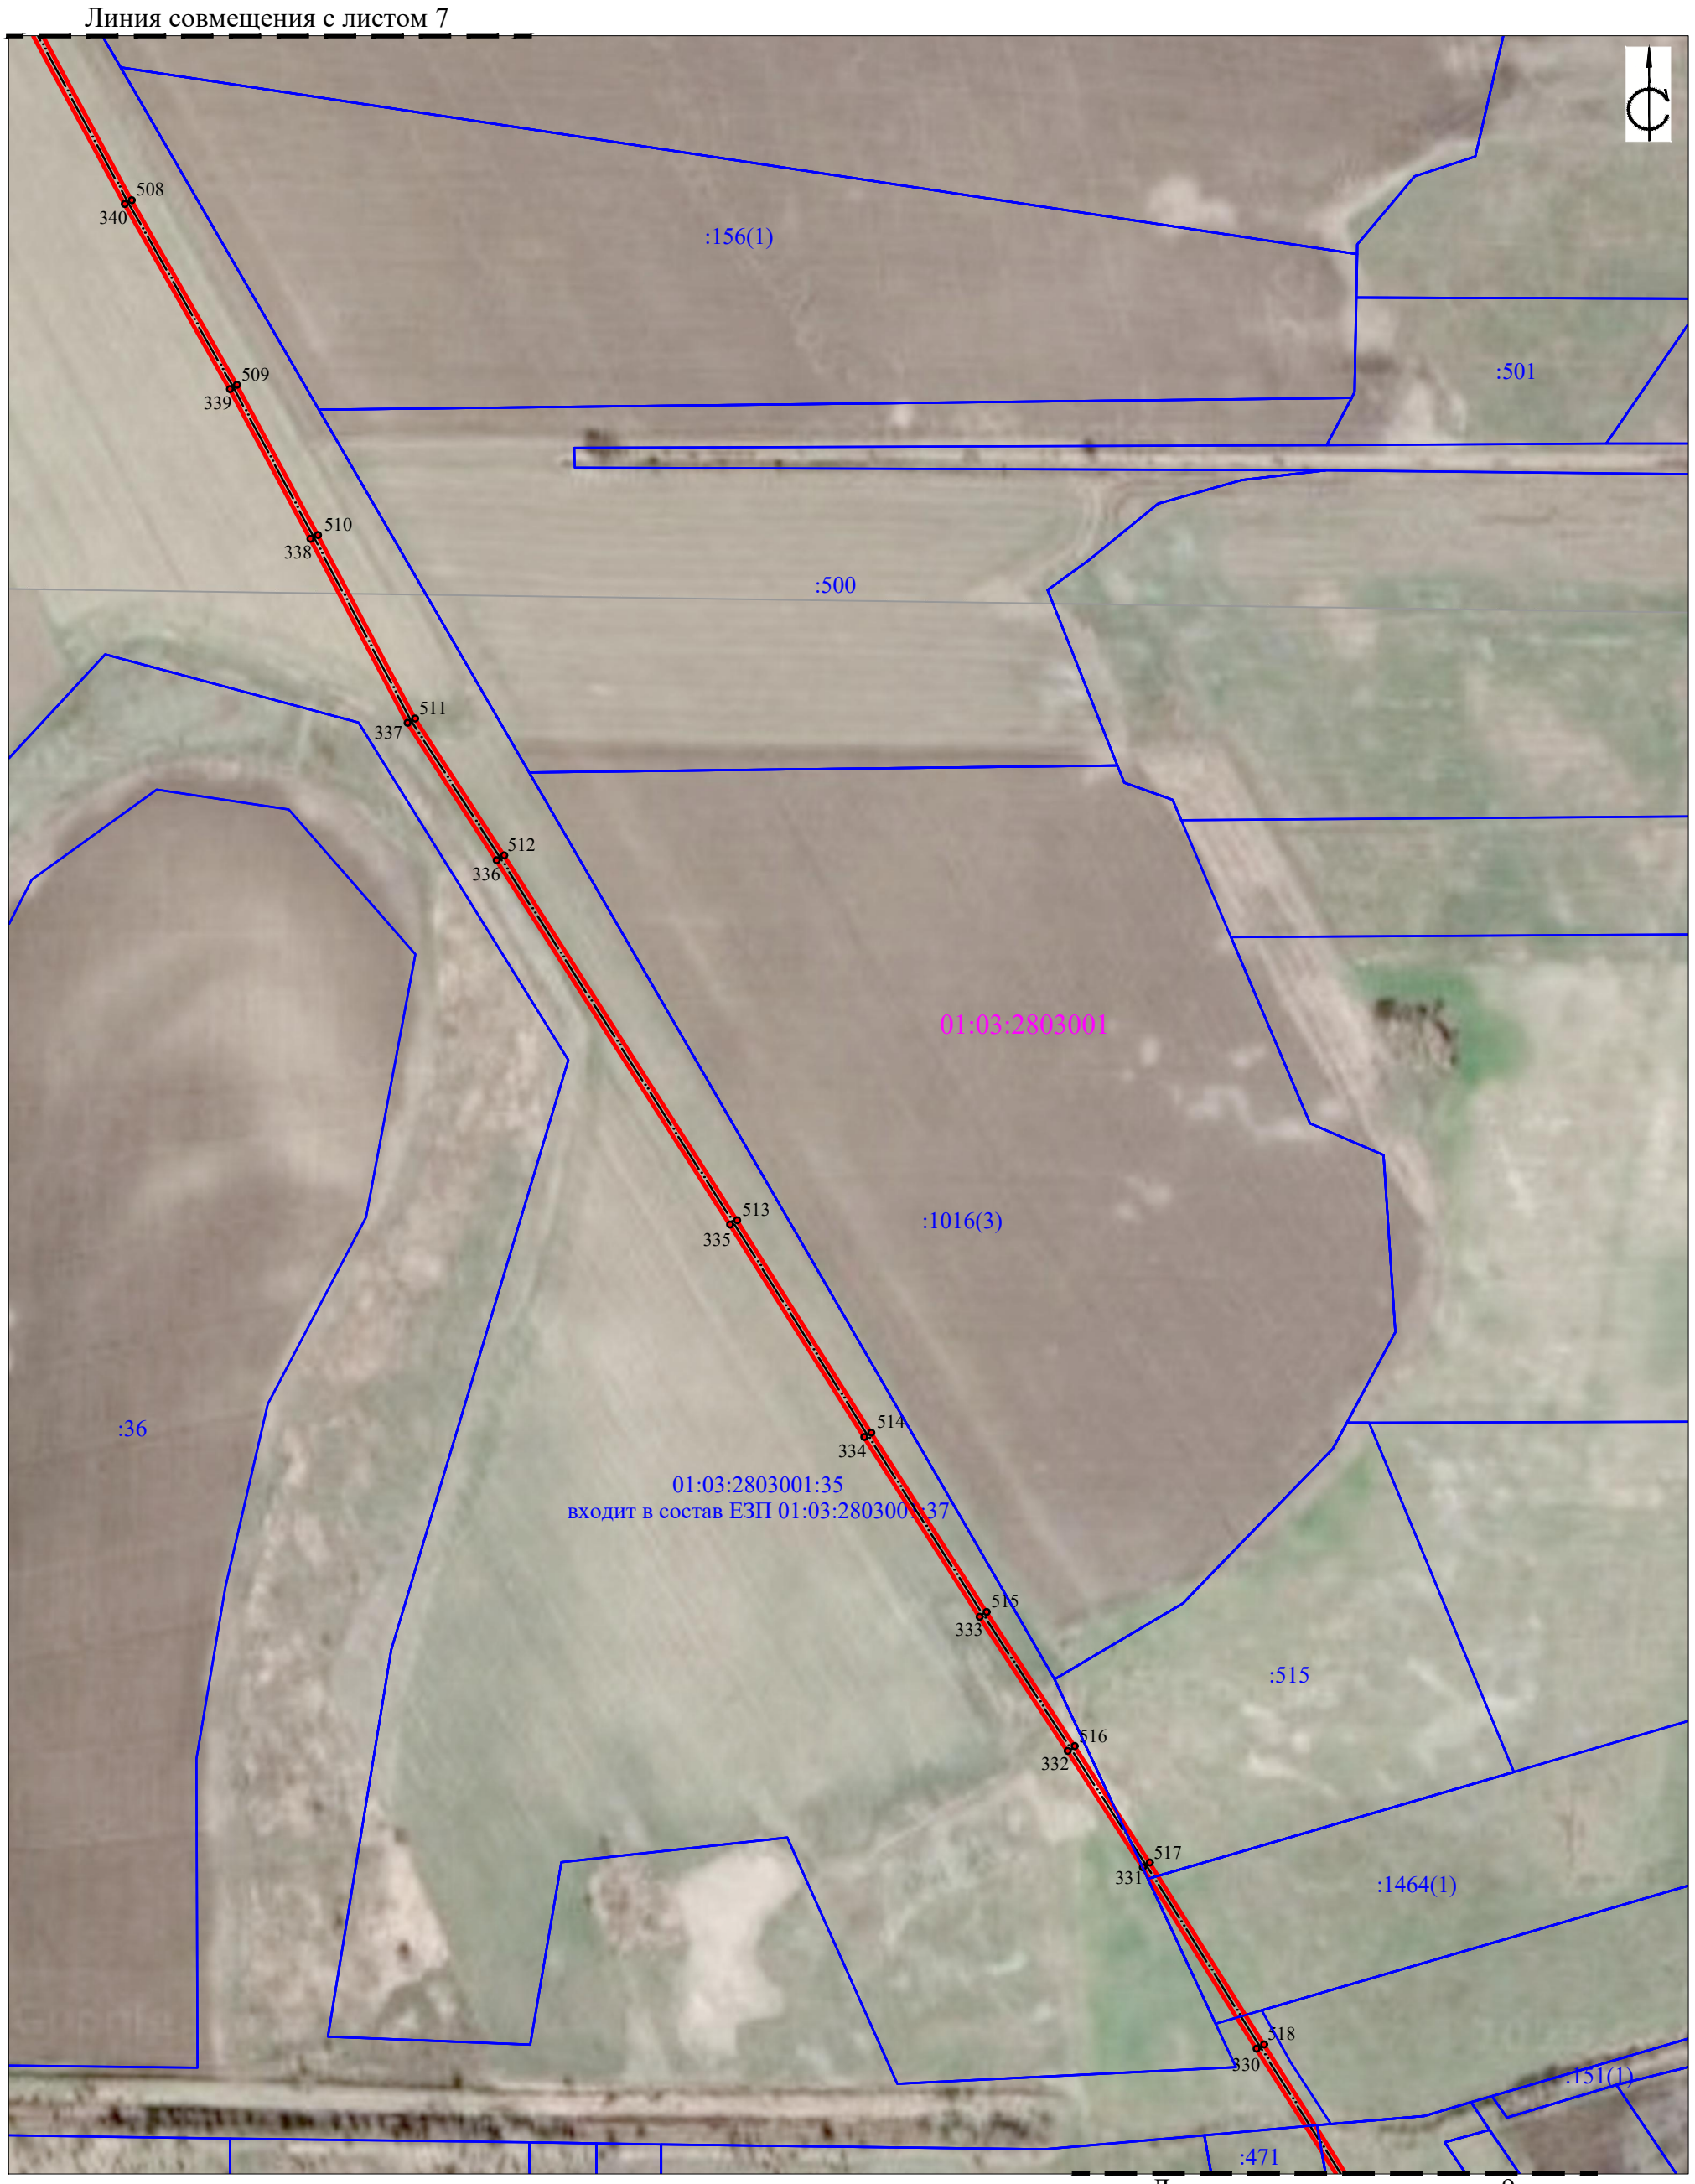Масштаб 1:3000








Лист	Листов
7	30

СХЕМА РАСПОЛОЖЕНИЯ ГРАНИЦ ПУБЛИЧНОГО СЕРВИТУТА


на кадастровом плане территории объекта: «Межпоселковый газопровод высокого давления Киевская- Гиагинская»




УСЛОВНЫЕ ОБОЗНАЧЕНИЯ

-  1 2
4 3 Границы публичного сервитута, поворотные точки
-  :100 Границы земельных участков, их кадастровые номера
-  01:03:2904001 Границы и кадастровые номера кадастровых кварталов
-  Границы населенных пунктов
-  Границы муниципальных образований (сельских поселений)
-  Границы муниципальных образований (районов)
-  Ось инженерного сооружения

Линия совмещения с листом 9

Подпись 

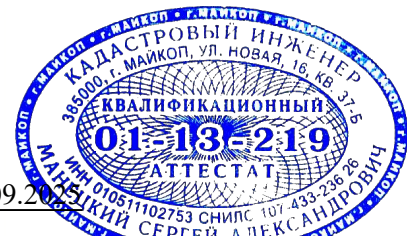Дата 05.09.2017




Место для оттиска печати лица, составившего карту (план) объекта землеустройства.

Масштаб 1:3000

Лист	Листов
8	30

СХЕМА РАСПОЛОЖЕНИЯ ГРАНИЦ ПУБЛИЧНОГО СЕРВИТУТА

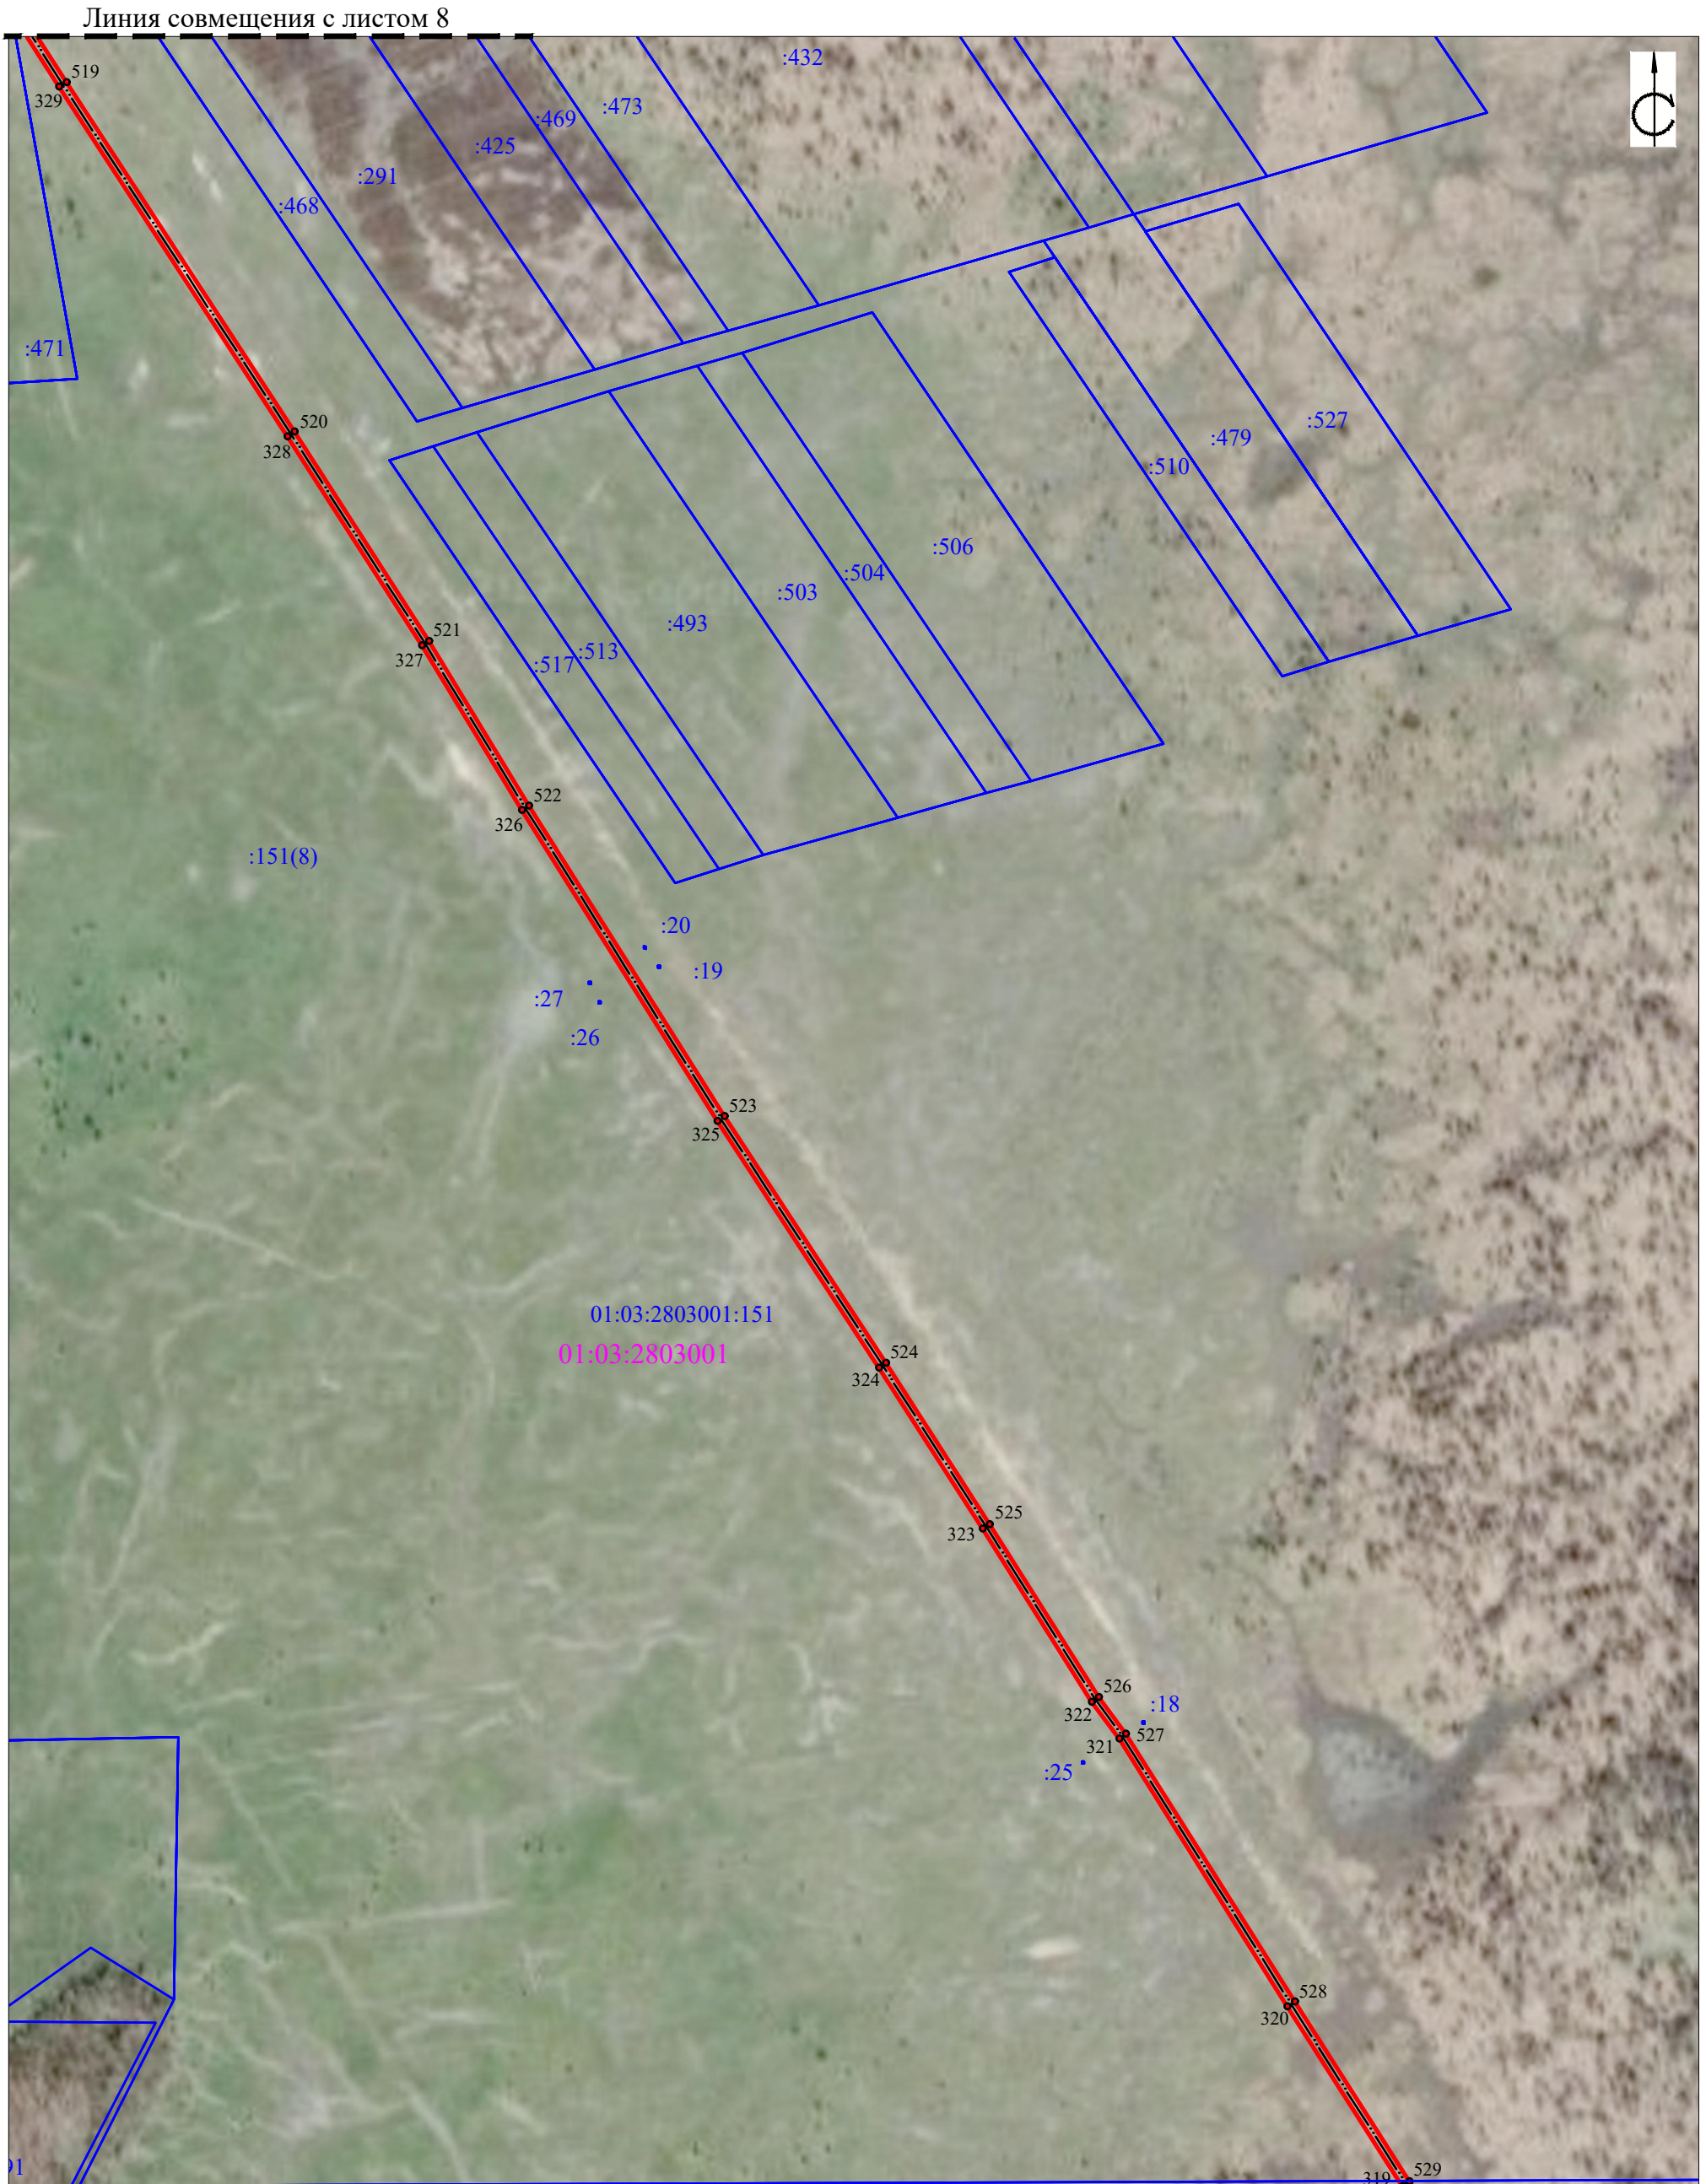на кадастровом плане территории объекта: «Межпоселковый газопровод высокого давления Киевская- Гиагинская»



УСЛОВНЫЕ ОБОЗНАЧЕНИЯ

- 1-2, 3-4 :100 Границы публичного сервитута, поворотные точки
- :100 Границы земельных участков, их кадастровые номера
- 01:03:2904001 Границы и кадастровые номера кадастровых кварталов
- Границы населенных пунктов
- Границы муниципальных образований (сельских поселений)
- Границы муниципальных образований (районов)
- Ось инженерного сооружения

Линия совмещения с листом 10

Подпись

Дата 05.09.2019



Место для оттиска печати лица, составившего карту (план) объекта землеустройства.


Масштаб 1:3000

Лист	Листов
9	30

СХЕМА РАСПОЛОЖЕНИЯ ГРАНИЦ ПУБЛИЧНОГО СЕРВИТУТА

на кадастровом плане территории объекта: «Межпоселковый газопровод высокого давления Киевская- Гиагинская»

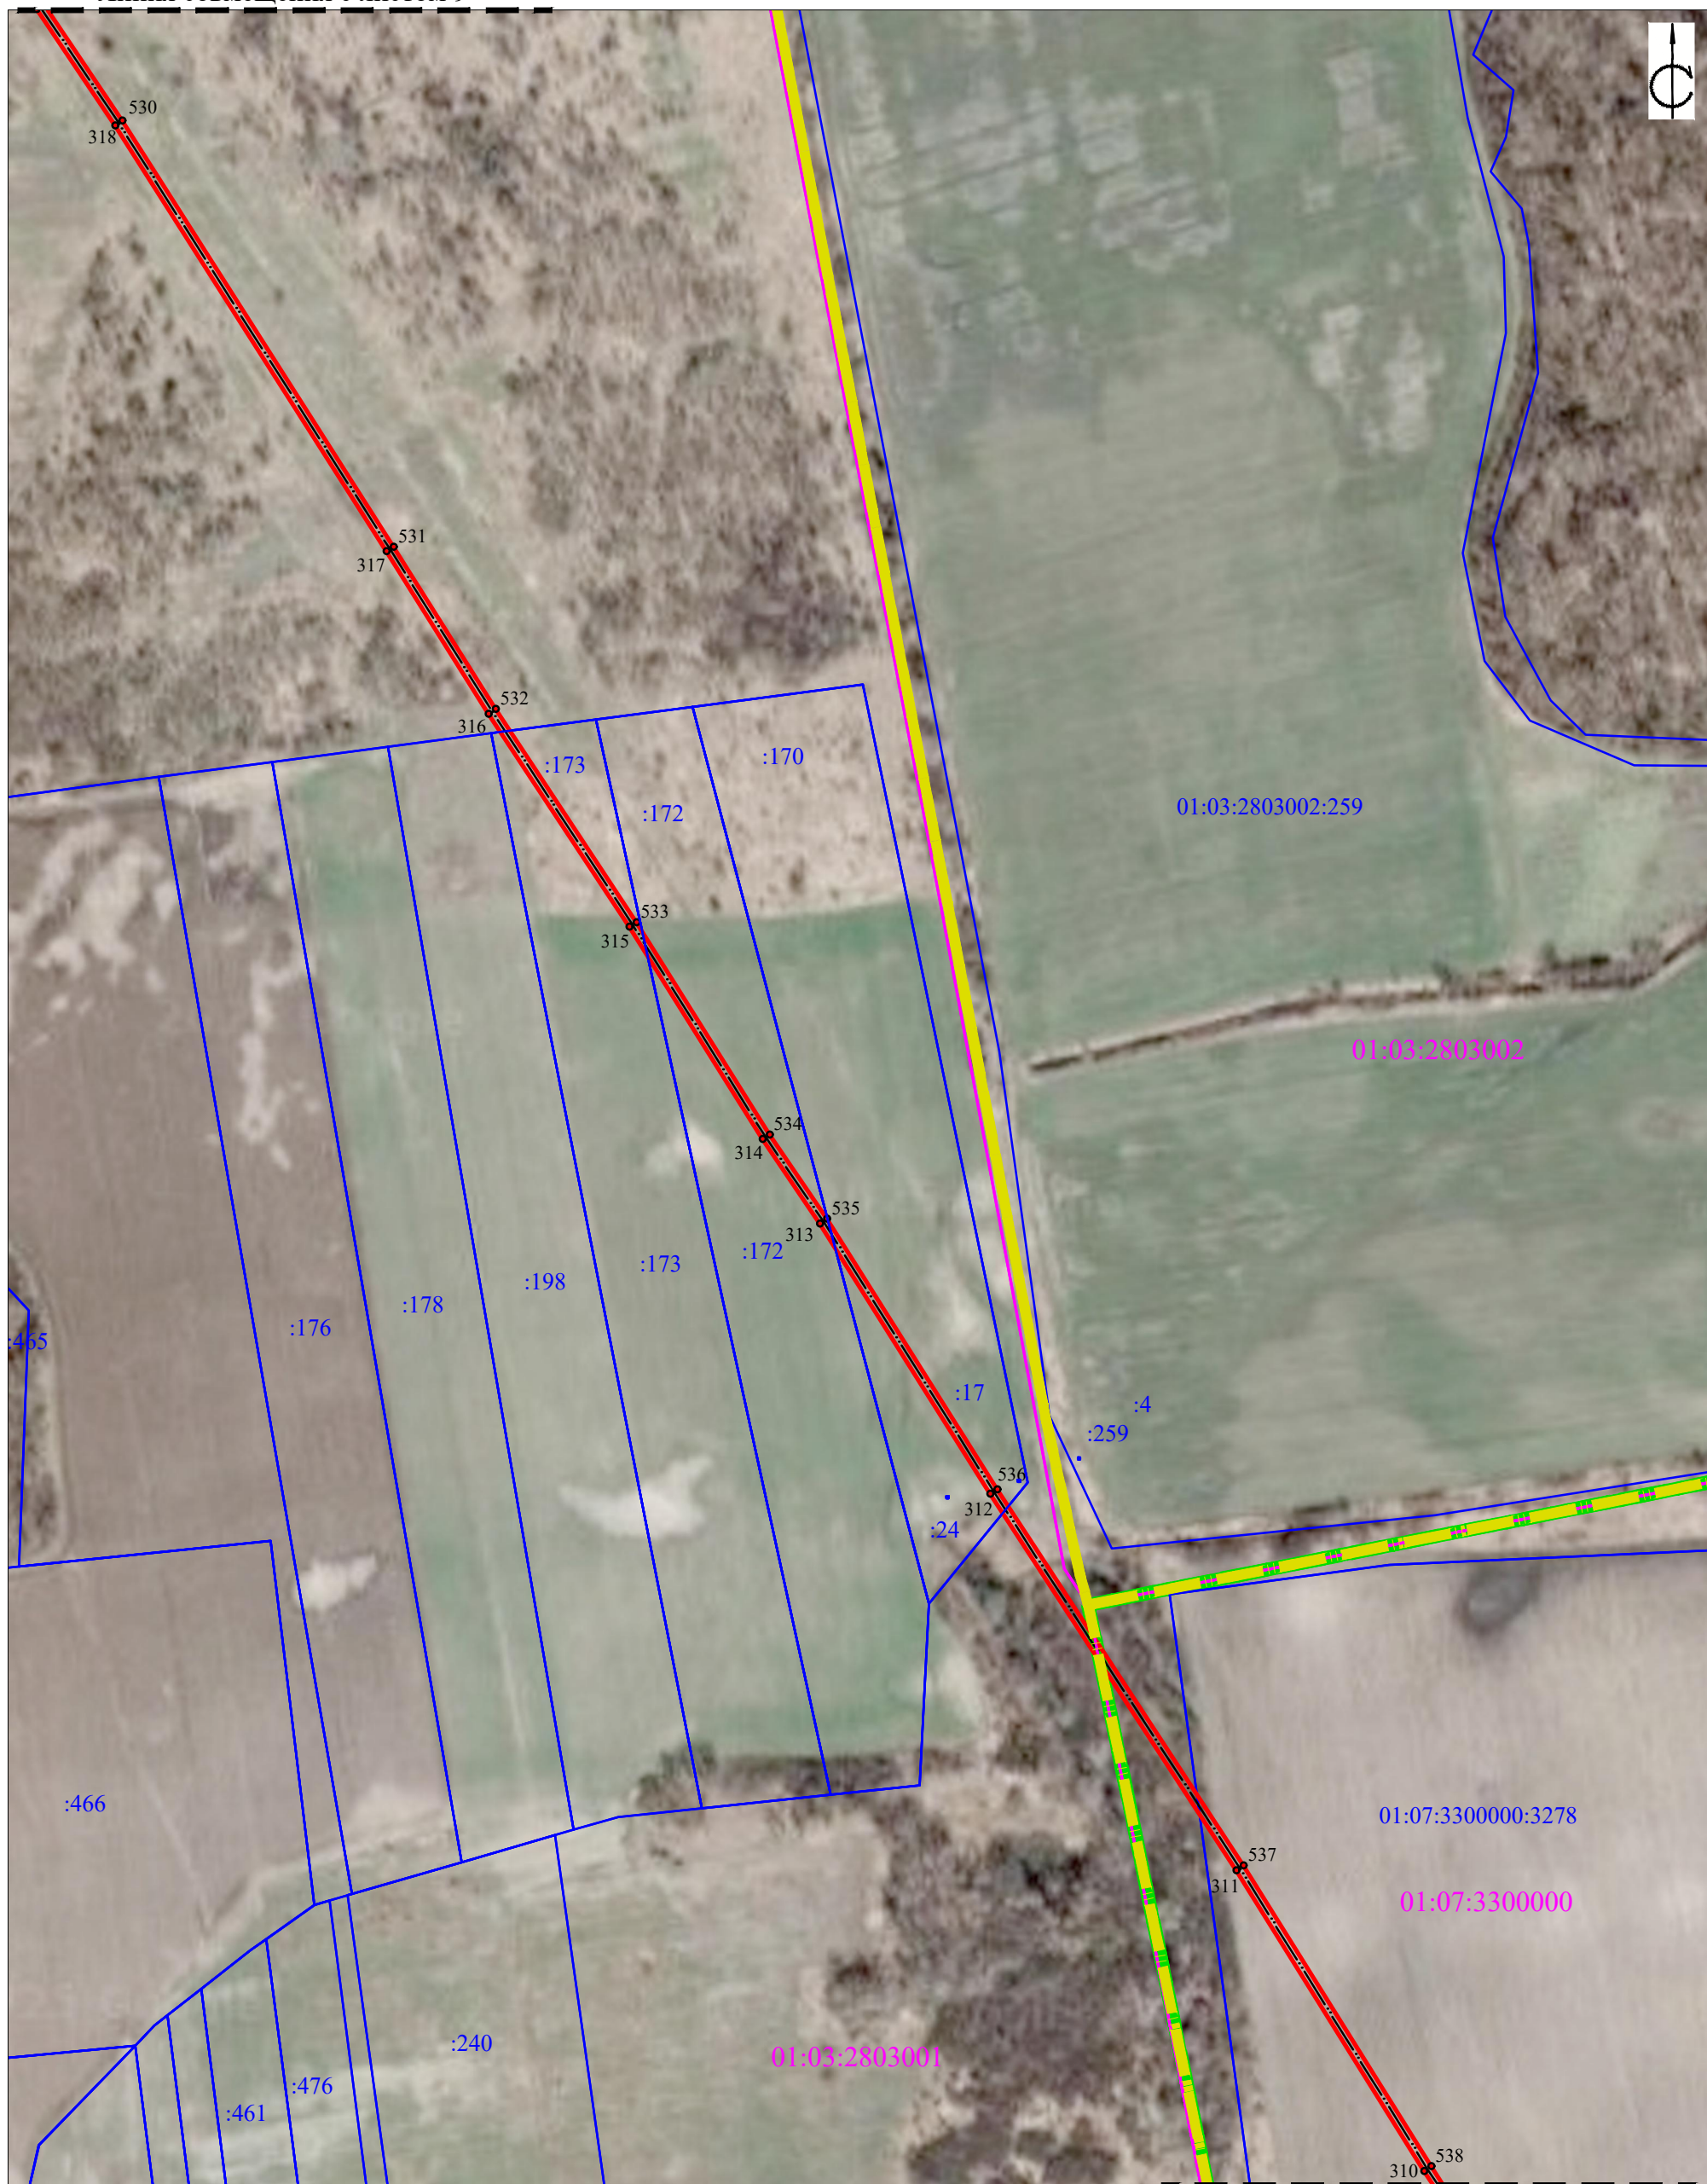Линия совмещения с листом 9



УСЛОВНЫЕ ОБОЗНАЧЕНИЯ

- 1 2
4 3
:100
01:03:2904001 Границы публичного сервитута, поворотные точки
- Границы земельных участков, их кадастровые номера
- Границы и кадастровые номера кадастровых кварталов
- Границы населенных пунктов
- Границы муниципальных образований (сельских поселений)
- Границы муниципальных образований (районов)
- Ось инженерного сооружения

Линия совмещения с листом 11

Подпись _____ Дата 05.09.2019

Место для оттиска печати лица, составившего карту (план) объекта землеустройства.



Масштаб 1:3000

Лист	Листов
10	30








СХЕМА РАСПОЛОЖЕНИЯ ГРАНИЦ ПУБЛИЧНОГО СЕРВИТУТА

на кадастровом плане территории объекта: «Межпоселковый газопровод высокого давления Киевская- Гиагинская»

Линия совмещения с листом 10



 УСЛОВНЫЕ ОБОЗНАЧЕНИЯ

-  1 2
4 3 Границы публичного сервитута, поворотные точки
-  :100 Границы земельных участков, их кадастровые номера
-  01:03:2904001 Границы и кадастровые номера кадастровых кварталов
-  Границы населенных пунктов
-  Границы муниципальных образований (сельских поселений)
-  Границы муниципальных образований (районов)
-  Ось инженерного сооружения

Линия совмещения с листом 12

Подпись 

Дата 05.09.2011

Место для оттиска печати лица, составившего карту (план) об объекте землеустройства.



Масштаб 1:3000







 
Лист	Листов
11	30

СХЕМА РАСПОЛОЖЕНИЯ ГРАНИЦ ПУБЛИЧНОГО СЕРВИТУТА


на кадастровом плане территории объекта: «Межпоселковый газопровод высокого давления Киевская- Гиагинская»



УСЛОВНЫЕ ОБОЗНАЧЕНИЯ


-  1-2, 3-4 Границы публичного сервитута, поворотные точки
-  :100 Границы земельных участков, их кадастровые номера
-  01:03:2904001 Границы и кадастровые номера кадастровых кварталов
-  Границы населенных пунктов
-  Границы муниципальных образований (сельских поселений)
-  Границы муниципальных образований (районов)
-  Ось инженерного сооружения

Линия совмещения с листом 13

Подпись 

Дата 05.09.2012

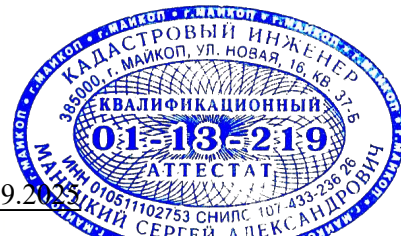Место для оттиска печати лица, составившего карту (план) объекта землеустройства.



Масштаб 1:3000

Лист	Листов
12	30








СХЕМА РАСПОЛОЖЕНИЯ ГРАНИЦ ПУБЛИЧНОГО СЕРВИТУТА

на кадастровом плане территории объекта: «Межпоселковый газопровод высокого давления Киевская- Гиагинская»


Линия совмещения с листом 12



УСЛОВНЫЕ ОБОЗНАЧЕНИЯ

-  1 2
4 3 Границы публичного сервитута, поворотные точки
-  :100 Границы земельных участков, их кадастровые номера
-  01:03:2904001 Границы и кадастровые номера кадастровых кварталов
-  Границы населенных пунктов
-  Границы муниципальных образований (сельских поселений)
-  Границы муниципальных образований (районов)
-  Ось инженерного сооружения

Линия совмещения с листом 14

Подпись 

Дата 05.09.2019

Место для оттиска печати лица, составившего карту (план) объекта землеустройства.



Масштаб 1:3000

Лист	Листов
13	30

СХЕМА РАСПОЛОЖЕНИЯ ГРАНИЦ ПУБЛИЧНОГО СЕРВИТУТА

на кадастровом плане территории объекта: «Межпоселковый газопровод высокого давления Киевская- Гиагинская»



УСЛОВНЫЕ ОБОЗНАЧЕНИЯ


- 1-2, 3-4 :100 Границы публичного сервитута, поворотные точки
- :100 Границы земельных участков, их кадастровые номера
- 01:03:2904001 Границы и кадастровые номера кадастровых кварталов
- Границы населенных пунктов
- Границы муниципальных образований (сельских поселений)
- Границы муниципальных образований (районов)
- Ось инженерного сооружения

Линия совмещения с листом 15

Подпись

Дата 05.09.2019

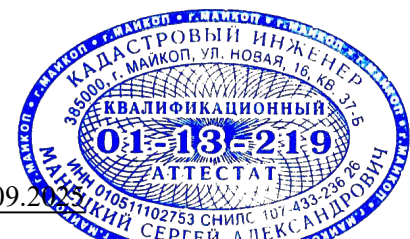Место для оттиска печати лица, составившего карту (план) в составе земельного устройства.




Масштаб 1:3000

Лист	Листов
14	30





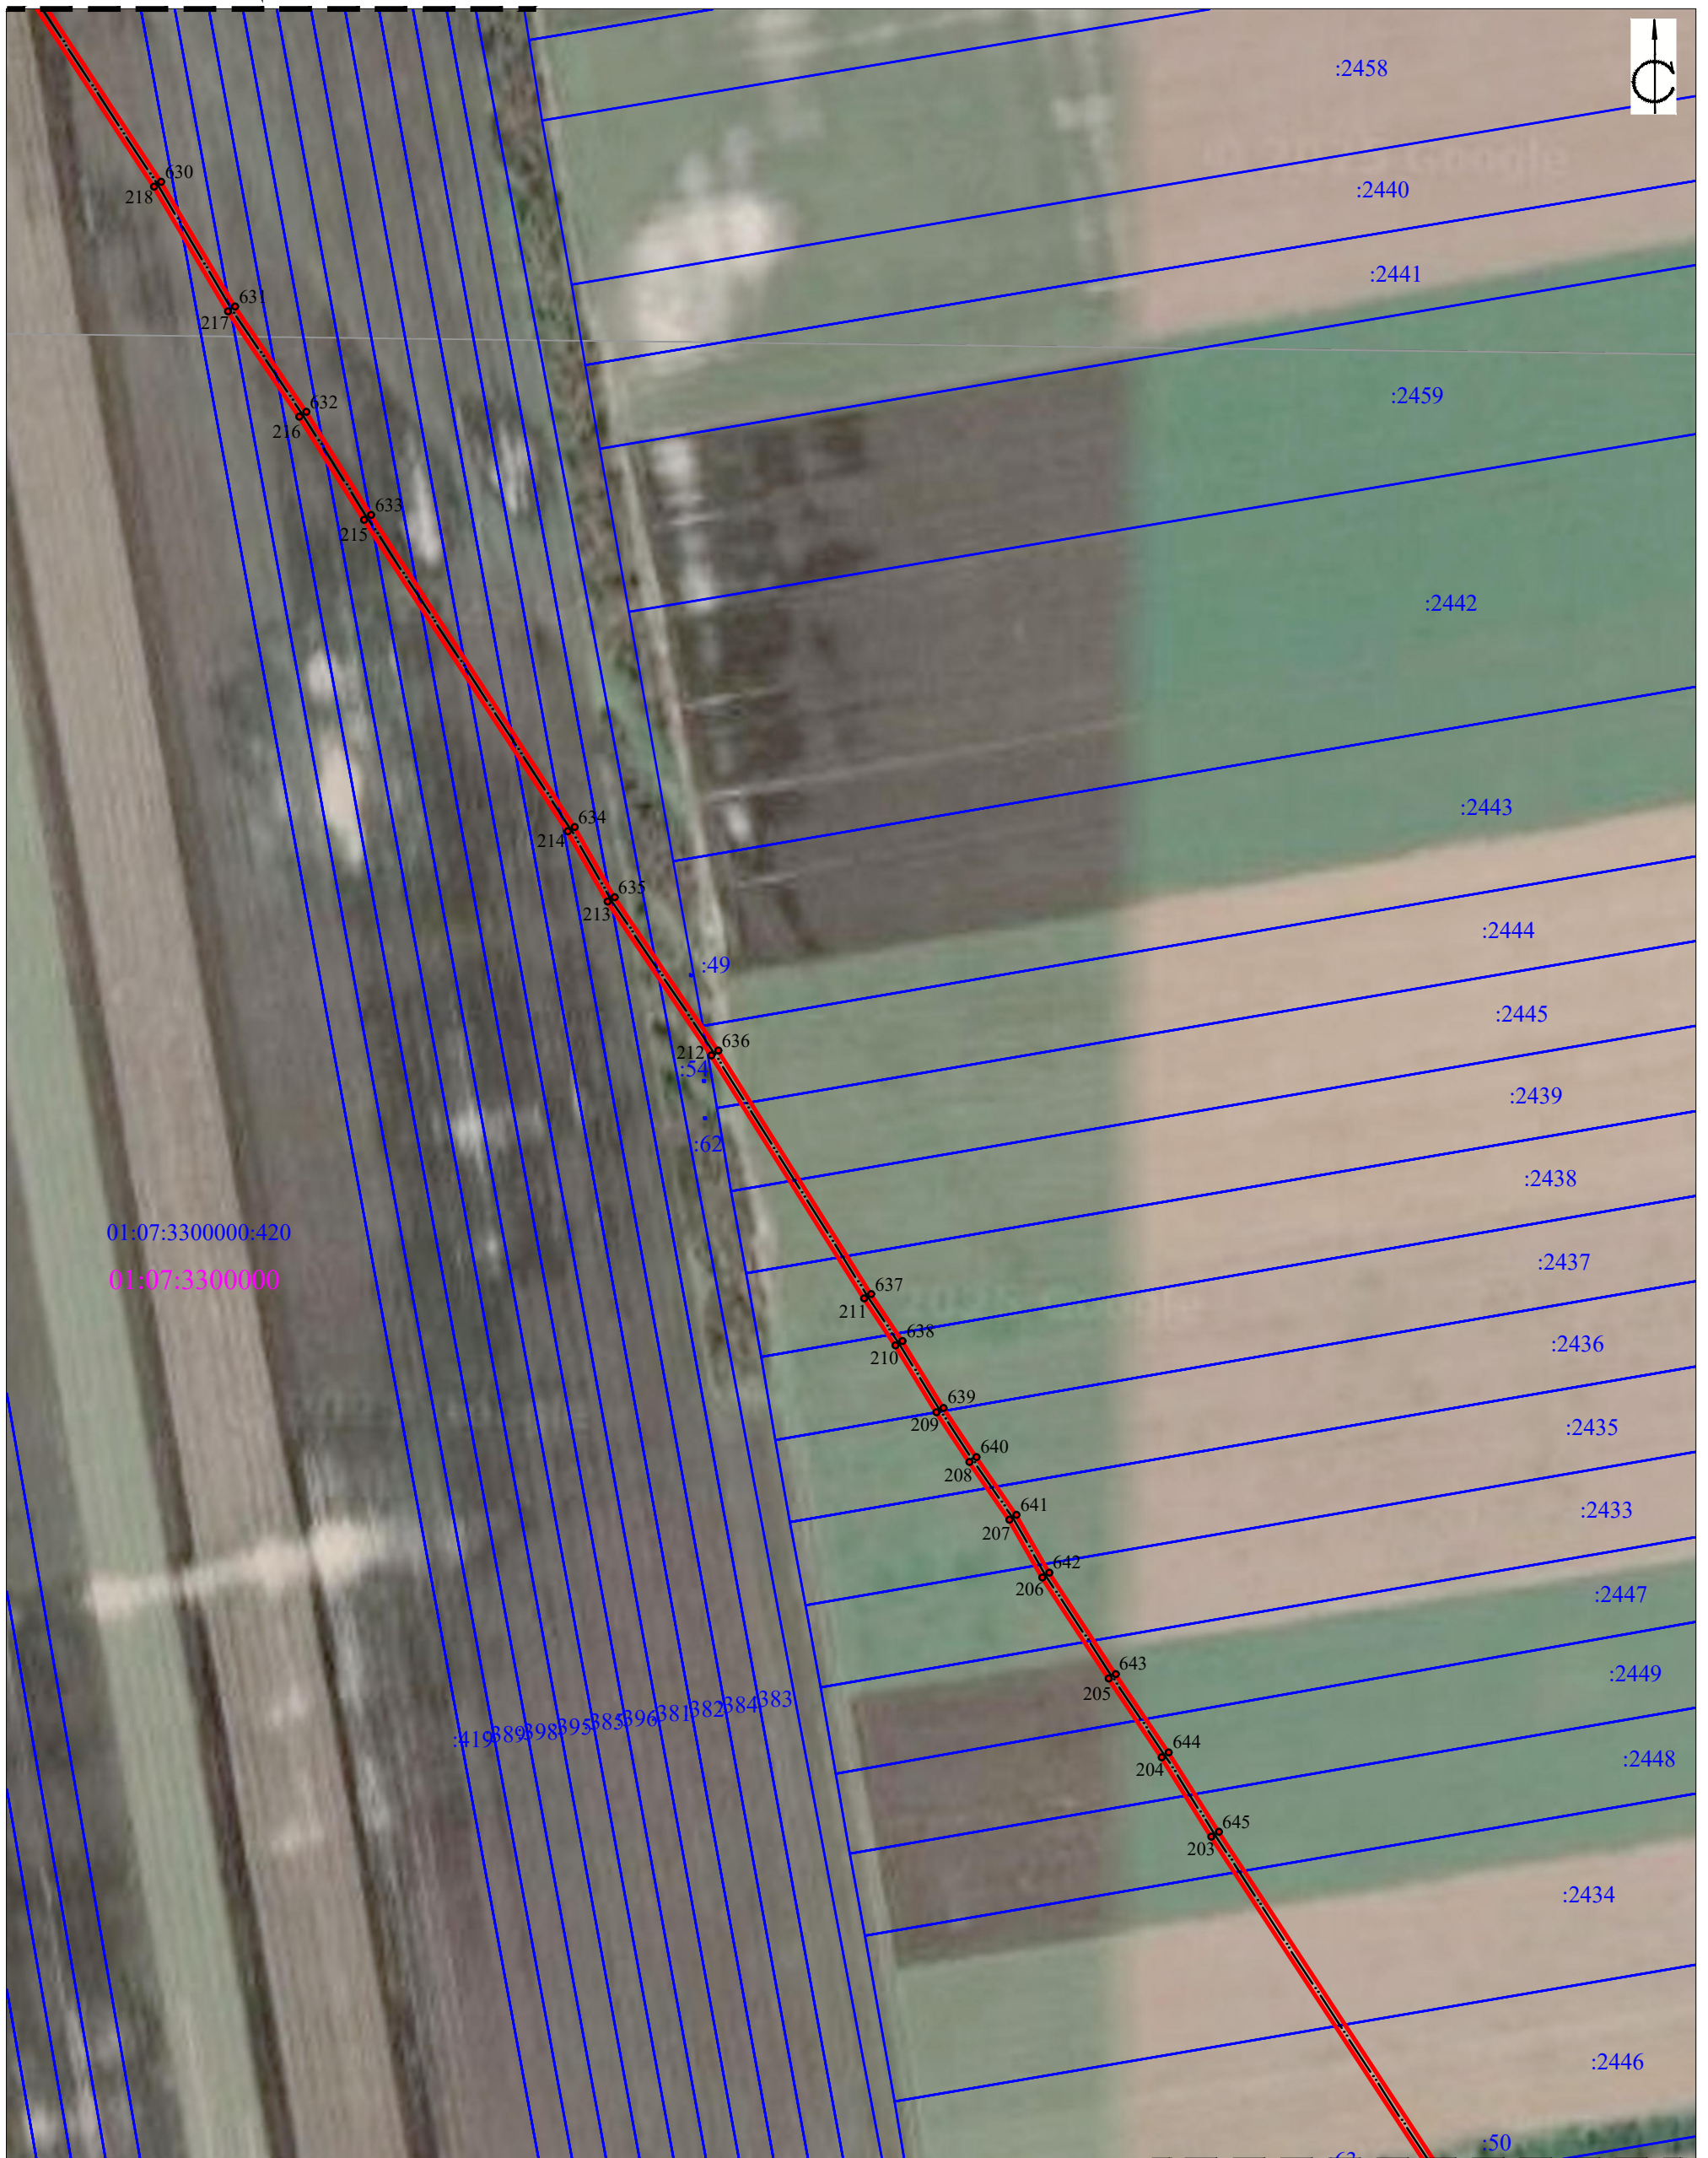


СХЕМА РАСПОЛОЖЕНИЯ ГРАНИЦ ПУБЛИЧНОГО СЕРВИТУТА

на кадастровом плане территории объекта: «Межпоселковый газопровод высокого давления Киевская- Гиагинская»

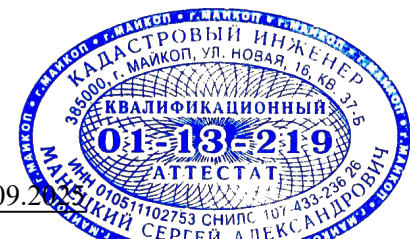
Линия совмещения с листом 14




УСЛОВНЫЕ ОБОЗНАЧЕНИЯ

-  1 2
4 3 Границы публичного сервитута, поворотные точки
-  :100 Границы земельных участков, их кадастровые номера
-  01:03:2904001 Границы и кадастровые номера кадастровых кварталов
-  Границы населенных пунктов
-  Границы муниципальных образований (сельских поселений)
-  Границы муниципальных образований (районов)
-  Ось инженерного сооружения

Линия совмещения с листом 16



Подпись 

Дата 05.09.20


Место для оттиска печати лица, составившего карту (план) объекта землеустройства.

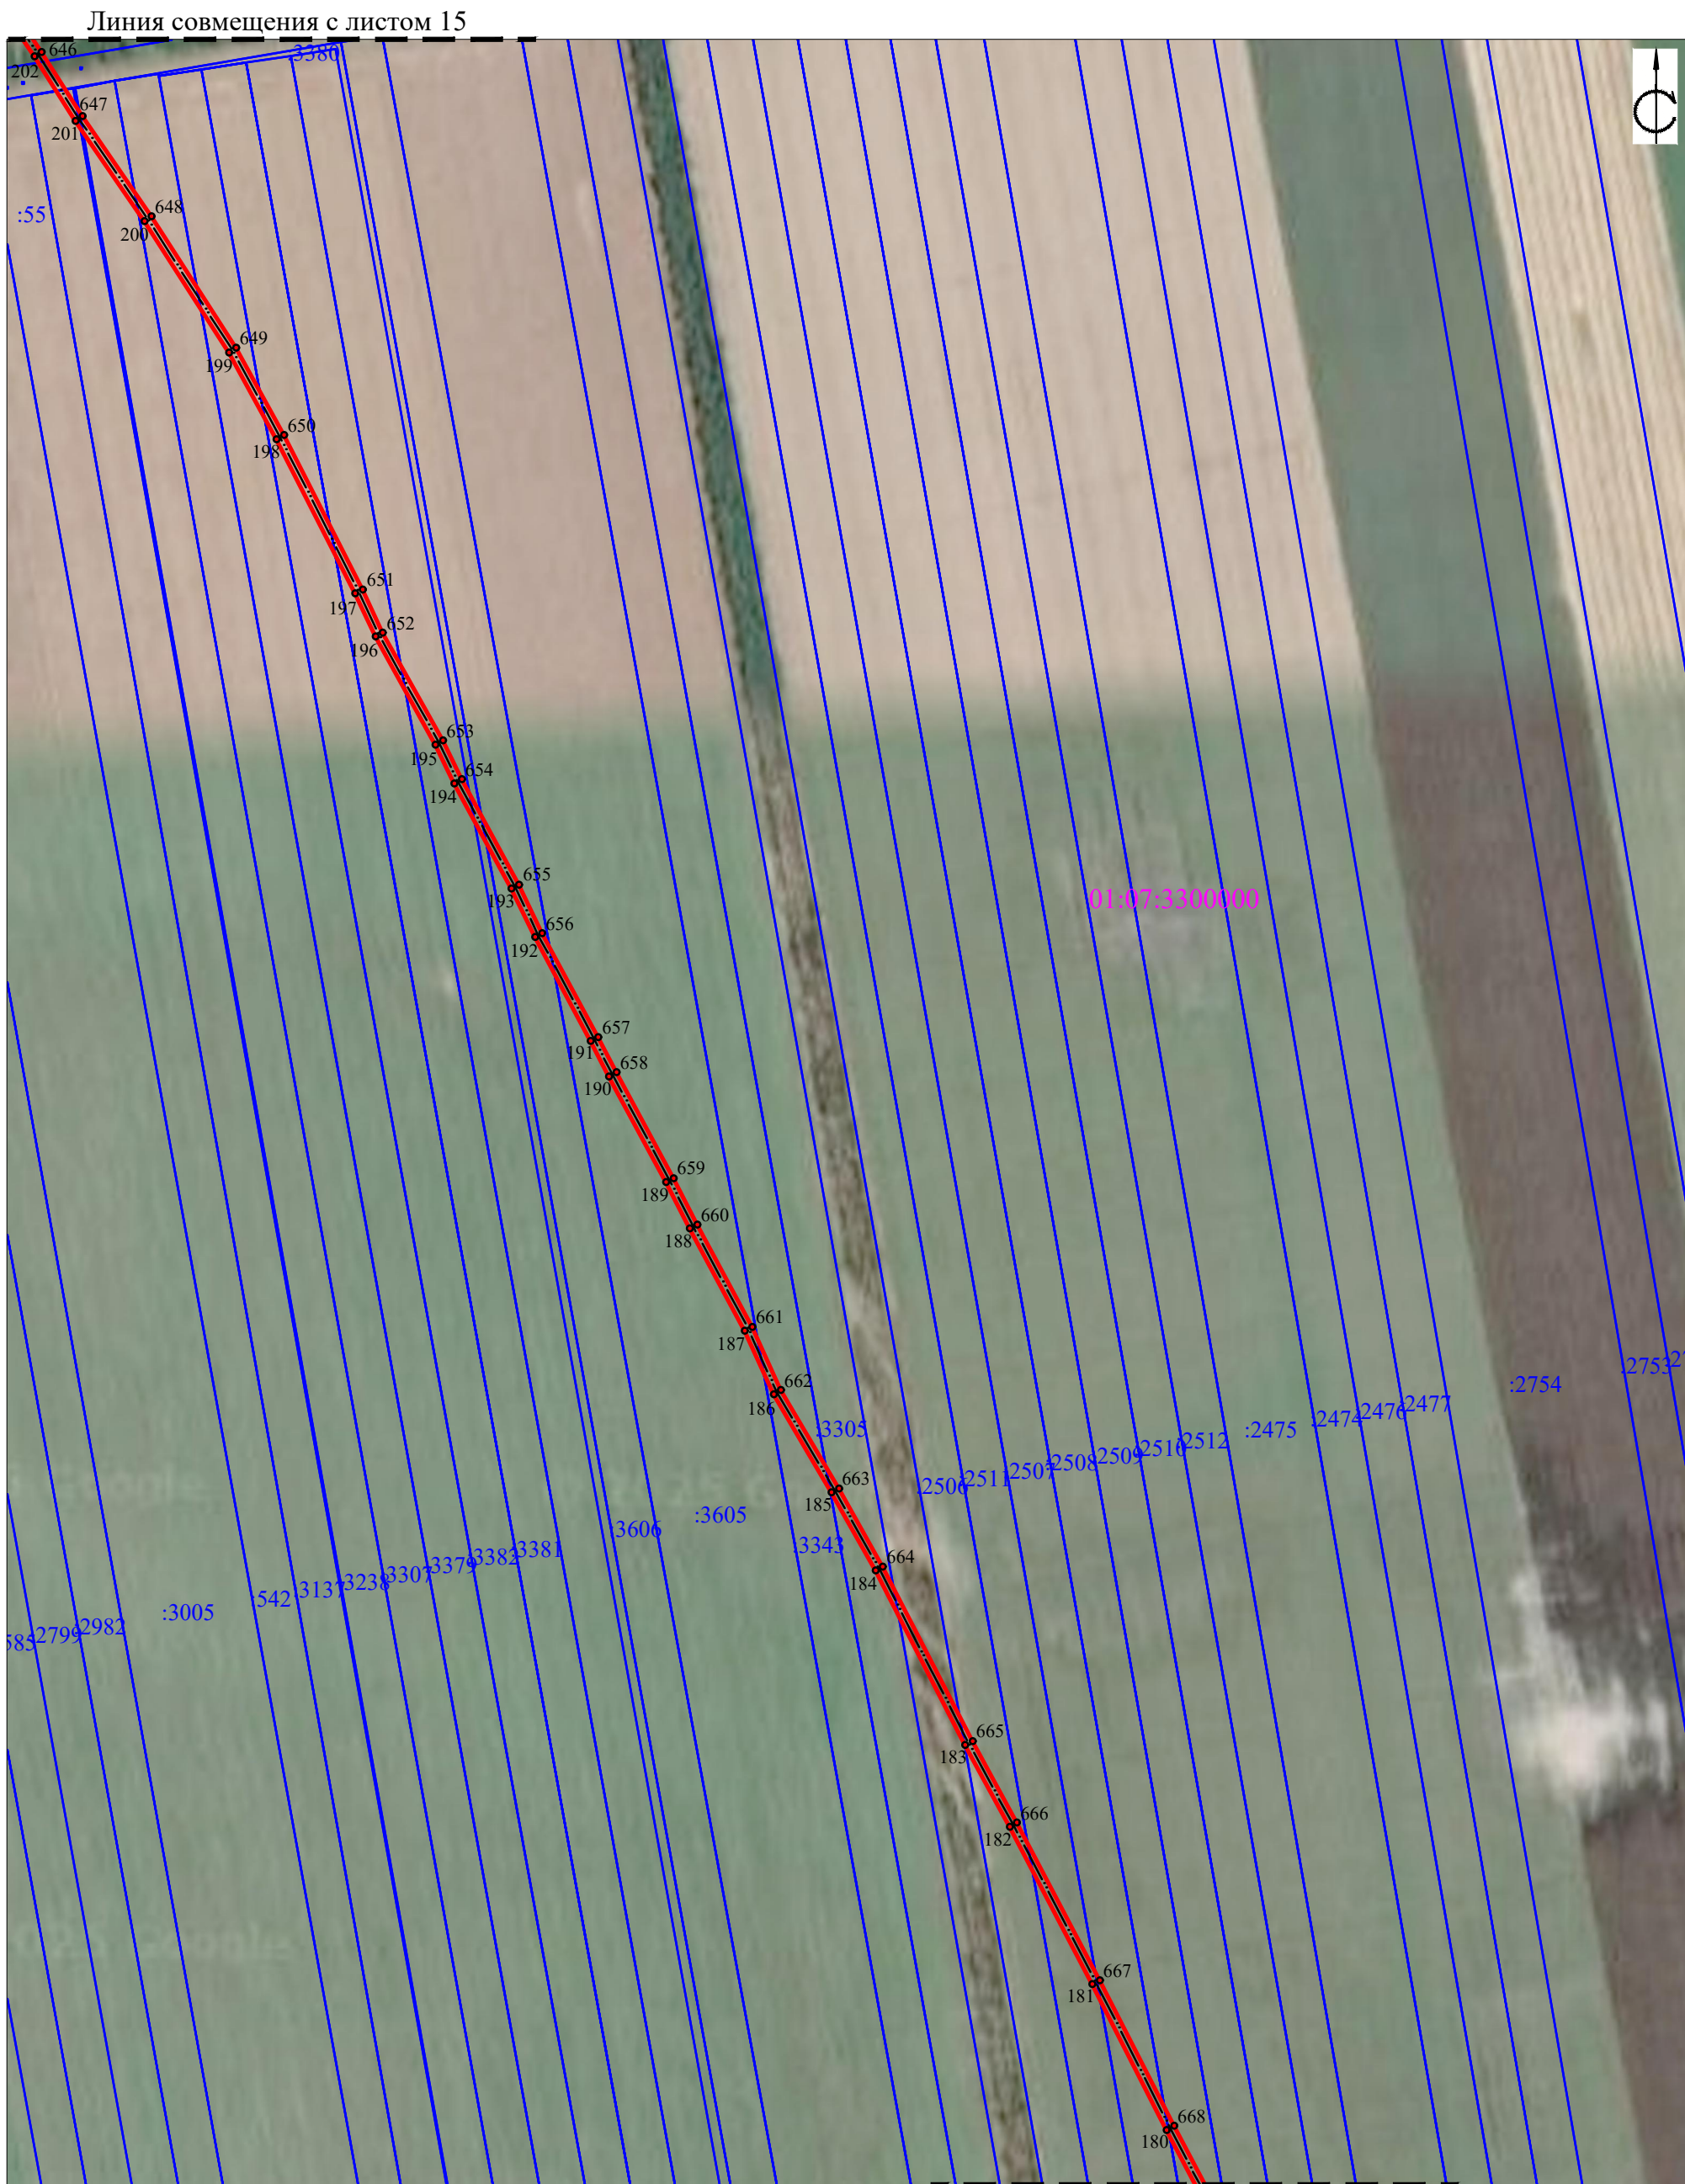Масштаб 1:3000








Лист	Листов
15	30

СХЕМА РАСПОЛОЖЕНИЯ ГРАНИЦ ПУБЛИЧНОГО СЕРВИТУТА

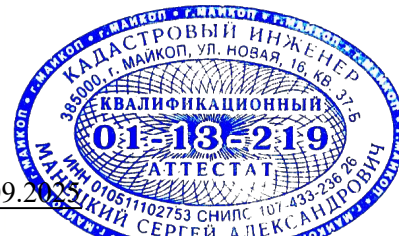
на кадастровом плане территории объекта: «Межпоселковый газопровод высокого давления Киевская- Гиагинская»



УСЛОВНЫЕ ОБОЗНАЧЕНИЯ

-  1 2
4 3 Границы публичного сервитута, поворотные точки
-  :100 Границы земельных участков, их кадастровые номера
-  01:03:2904001 Границы и кадастровые номера кадастровых кварталов
-  Границы населенных пунктов
-  Границы муниципальных образований (сельских поселений)
-  Границы муниципальных образований (районов)
-  Ось инженерного сооружения

Линия совмещения с листом 17



Подпись 

Дата 05.09.2017

Место для оттиска печати лица, составившего карту (план) объекта землеустройства.


Масштаб 1:3000

Лист	Листов
16	30






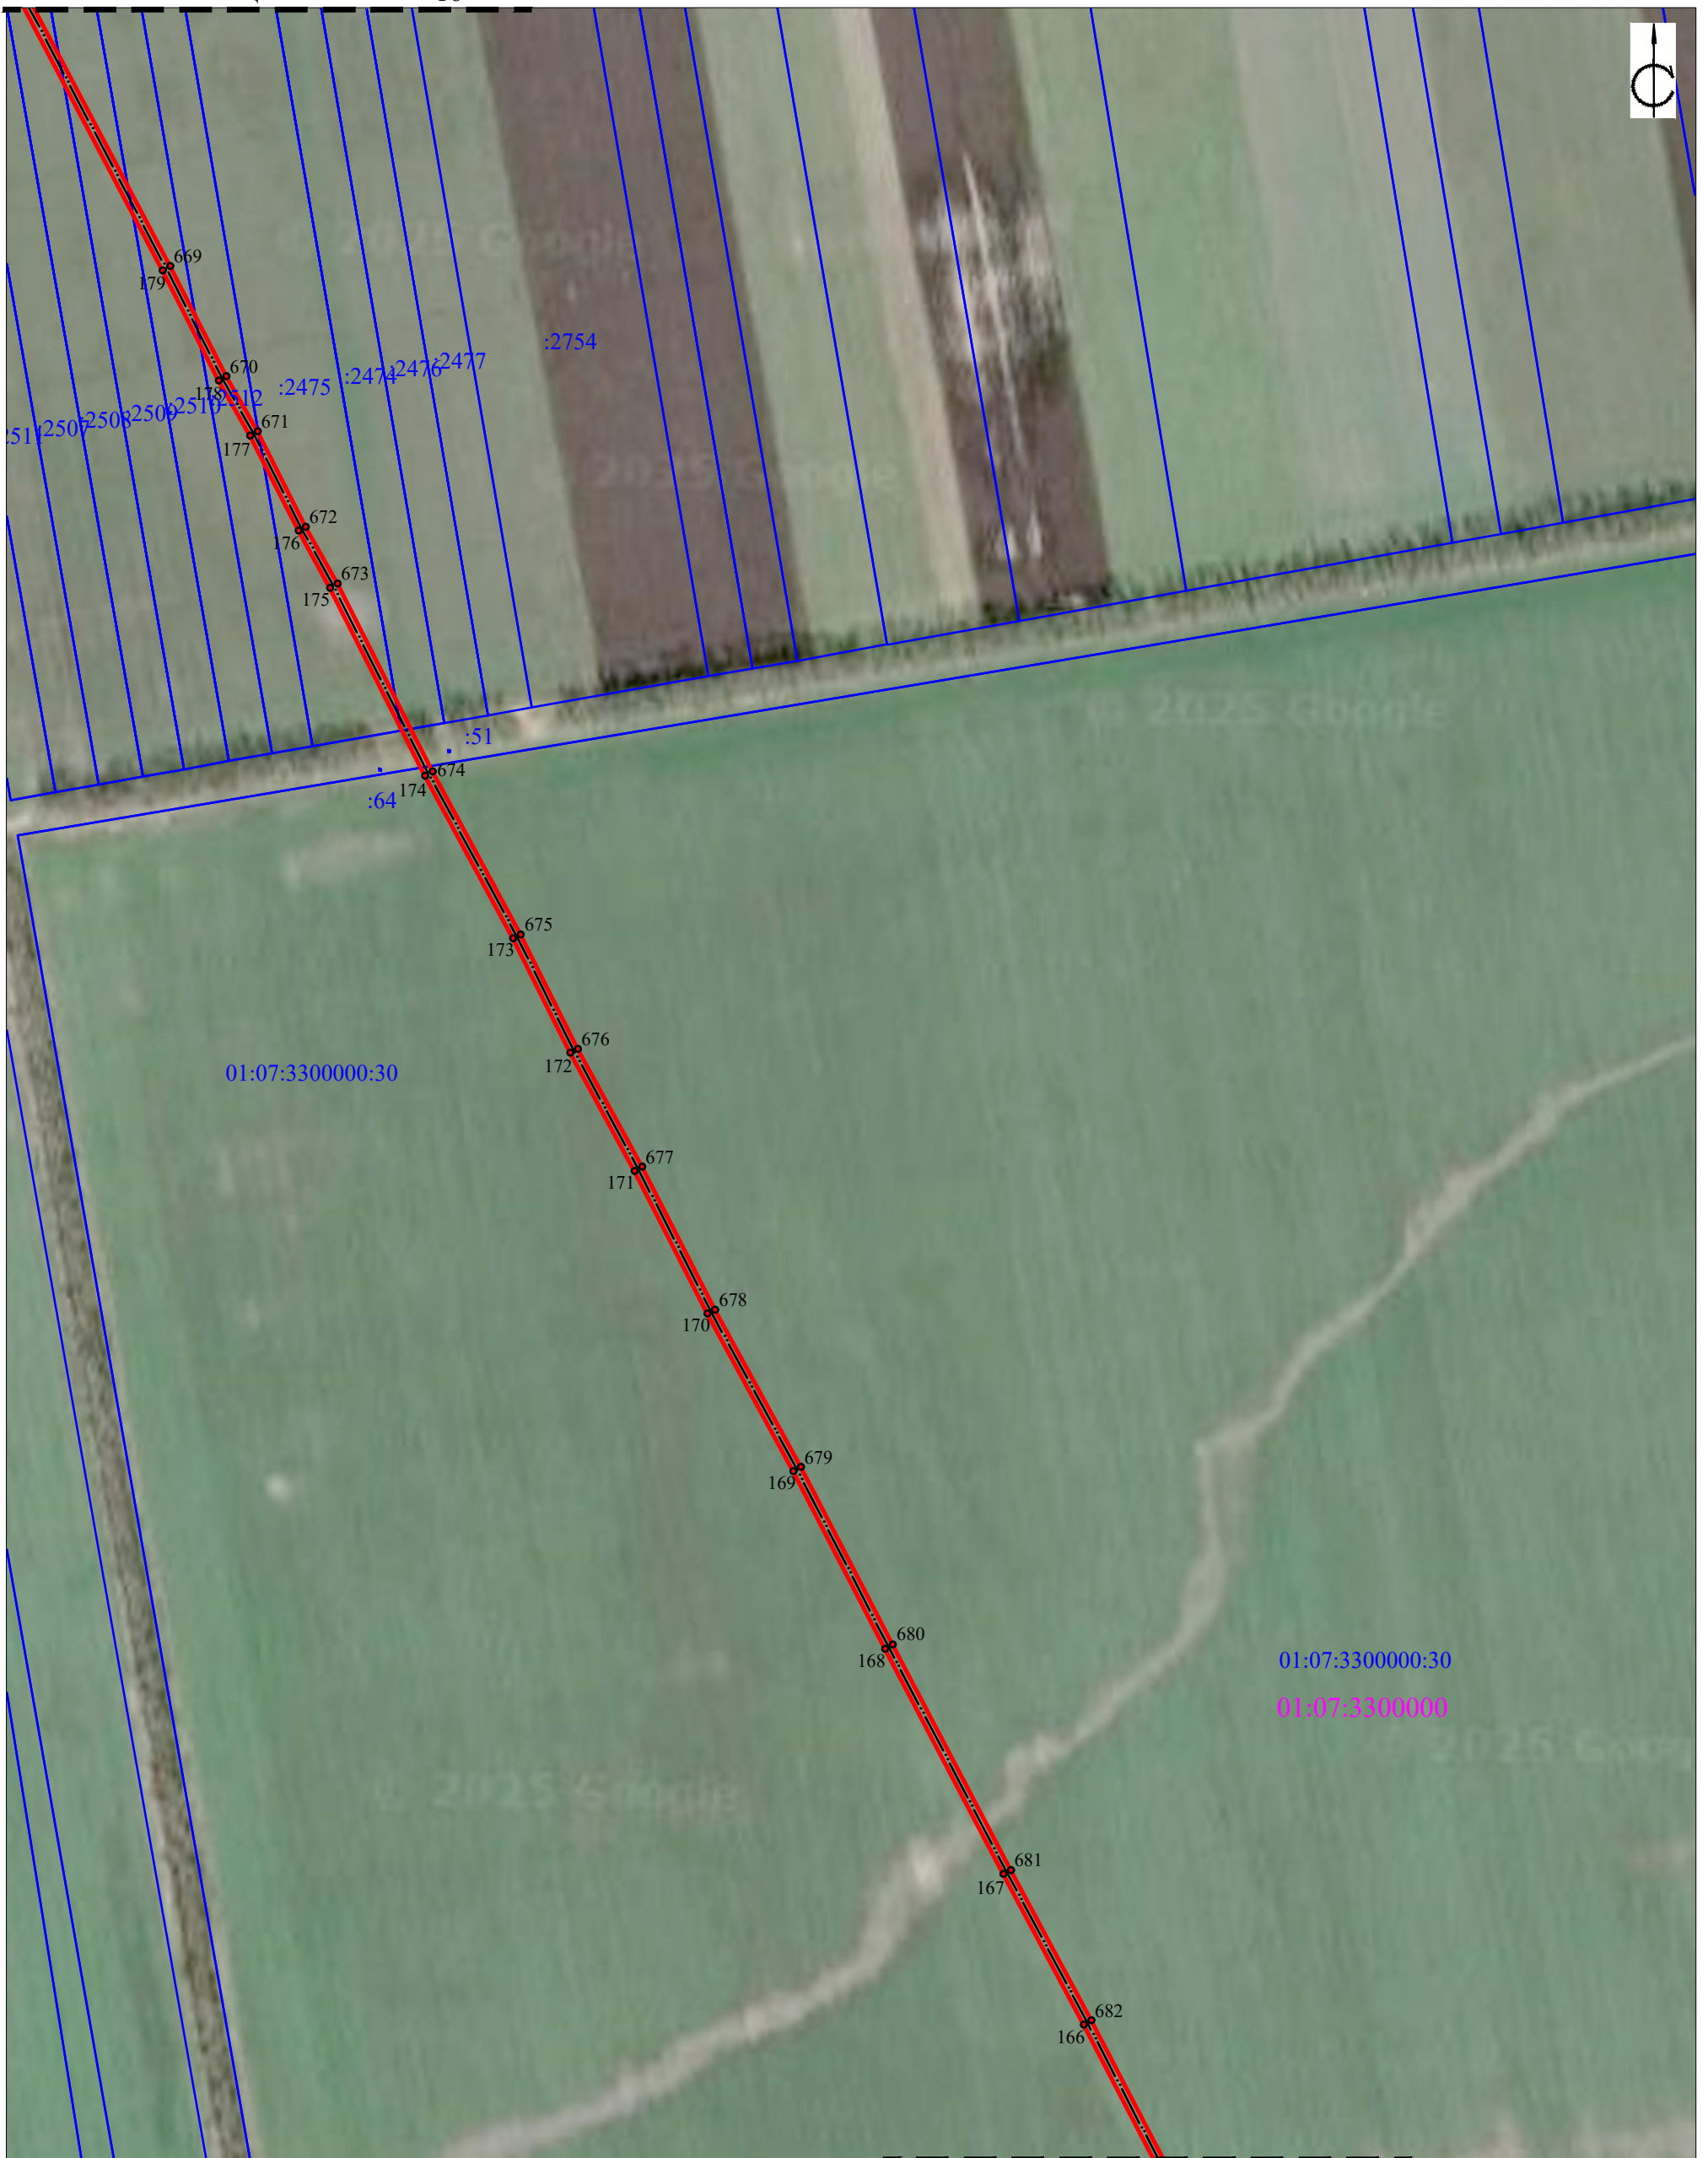

СХЕМА РАСПОЛОЖЕНИЯ ГРАНИЦ ПУБЛИЧНОГО СЕРВИТУТА

на кадастровом плане территории объекта: «Межпоселковый газопровод высокого давления Киевская- Гиагинская»

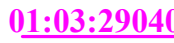
Линия совмещения с листом 16



УСЛОВНЫЕ ОБОЗНАЧЕНИЯ

-  1 2
4 3 Границы публичного сервитута, поворотные точки
-  :100 Границы земельных участков, их кадастровые номера
-  01:03:2904001 Границы и кадастровые номера кадастровых кварталов
-  Границы населенных пунктов
-  Границы муниципальных образований (сельских поселений)
-  Границы муниципальных образований (районов)
-  Ось инженерного сооружения

Линия совмещения с листом 18

Подпись 

Дата 05.09.20

Место для оттиска печати лица, составившего карту (плайн) объекта землеустройства.



Масштаб 1:3000








Лист	Листов
17	30

СХЕМА РАСПОЛОЖЕНИЯ ГРАНИЦ ПУБЛИЧНОГО СЕРВИТУТА

на кадастровом плане территории объекта: «Межпоселковый газопровод высокого давления Киевская- Гиагинская»



УСЛОВНЫЕ ОБОЗНАЧЕНИЯ


-  1 2 3 4 Границы публичного сервитута, поворотные точки
-  :100 Границы земельных участков, их кадастровые номера
-  01:03:2904001 Границы и кадастровые номера кадастровых кварталов
-  Границы населенных пунктов
-  Границы муниципальных образований (сельских поселений)
-  Границы муниципальных образований (районов)
-  Ось инженерного сооружения

Линия совмещения с листом 19

Подпись 

Дата 05.09.20

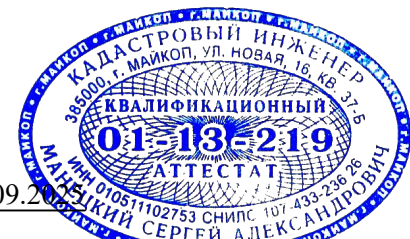Место для оттиска печати лица, составившего карту (план) объекта землеустройства.



Масштаб 1:3000

Лист	Листов
18	30

СХЕМА РАСПОЛОЖЕНИЯ ГРАНИЦ ПУБЛИЧНОГО СЕРВИТУТА

на кадастровом плане территории объекта: «Межпоселковый газопровод высокого давления Киевская- Гиагинская»

Линия совмещения с листом 18










01:07:3300000:102

01:07:3300000:31

01:07:3300000

УСЛОВНЫЕ ОБОЗНАЧЕНИЯ

-  1 2 3 4
:100
 -  :100
 -  01:03:2904001
 - 
 - 
 - 
 - 
- Границы публичного сервитута, поворотные точки
Границы земельных участков, их кадастровые номера
Границы и кадастровые номера кадастровых кварталов
Границы населенных пунктов
Границы муниципальных образований (сельских поселений)
Границы муниципальных образований (районов)
Ось инженерного сооружения

Линия совмещения с листом 20

Подпись 

Дата 05.09.2019

Место для оттиска печати лица, составившего карту (план) объекта землеустройства.




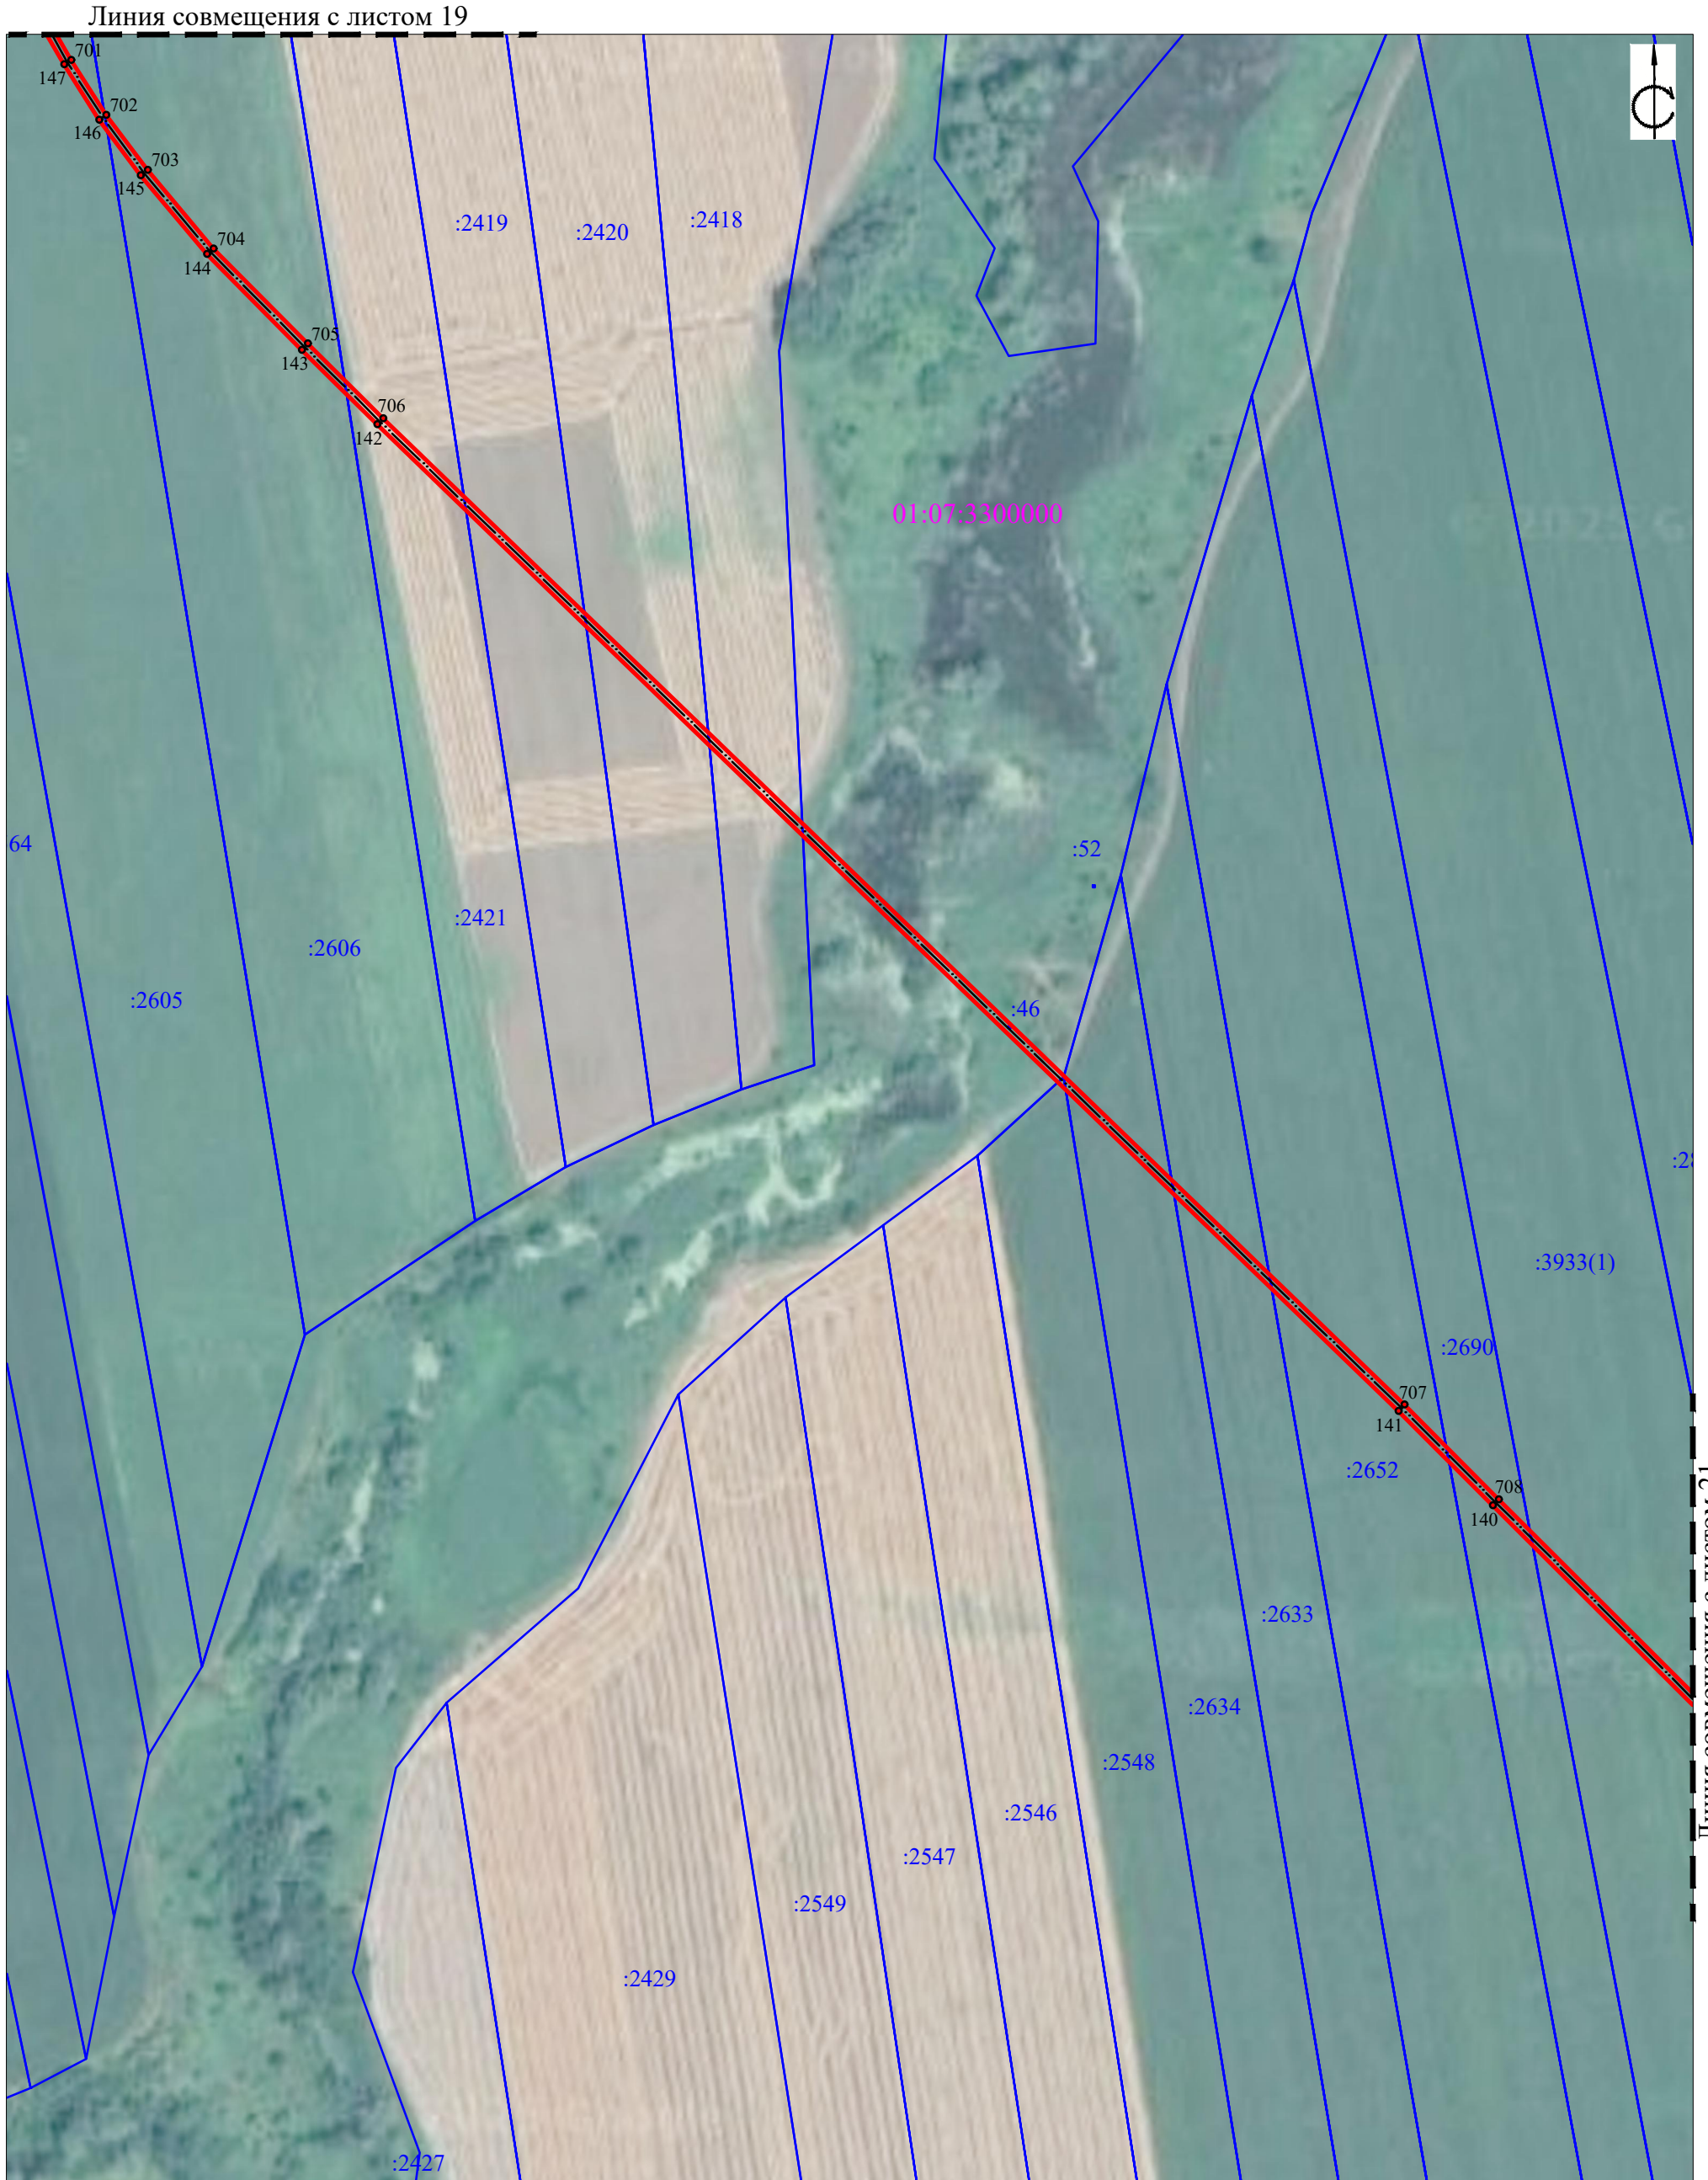Масштаб 1:3000








Лист	Листов
19	30

СХЕМА РАСПОЛОЖЕНИЯ ГРАНИЦ ПУБЛИЧНОГО СЕРВИТУТА


на кадастровом плане территории объекта: «Межпоселковый газопровод высокого давления Киевская- Гиагинская»



УСЛОВНЫЕ ОБОЗНАЧЕНИЯ

-  1 2 3 4 — Границы публичного сервитута, поворотные точки
-  :100 — Границы земельных участков, их кадастровые номера
-  01:03:2904001 — Границы и кадастровые номера кадастровых кварталов
-  — Границы населенных пунктов
-  — Границы муниципальных образований (сельских поселений)
-  — Границы муниципальных образований (районов)
-  — Ось инженерного сооружения



Подпись 

Дата 05.09.2018


Место для оттиска печати лица, составившего карту (план) объекта землеустройства.

Масштаб 1:3000

Лист	Листов
20	30

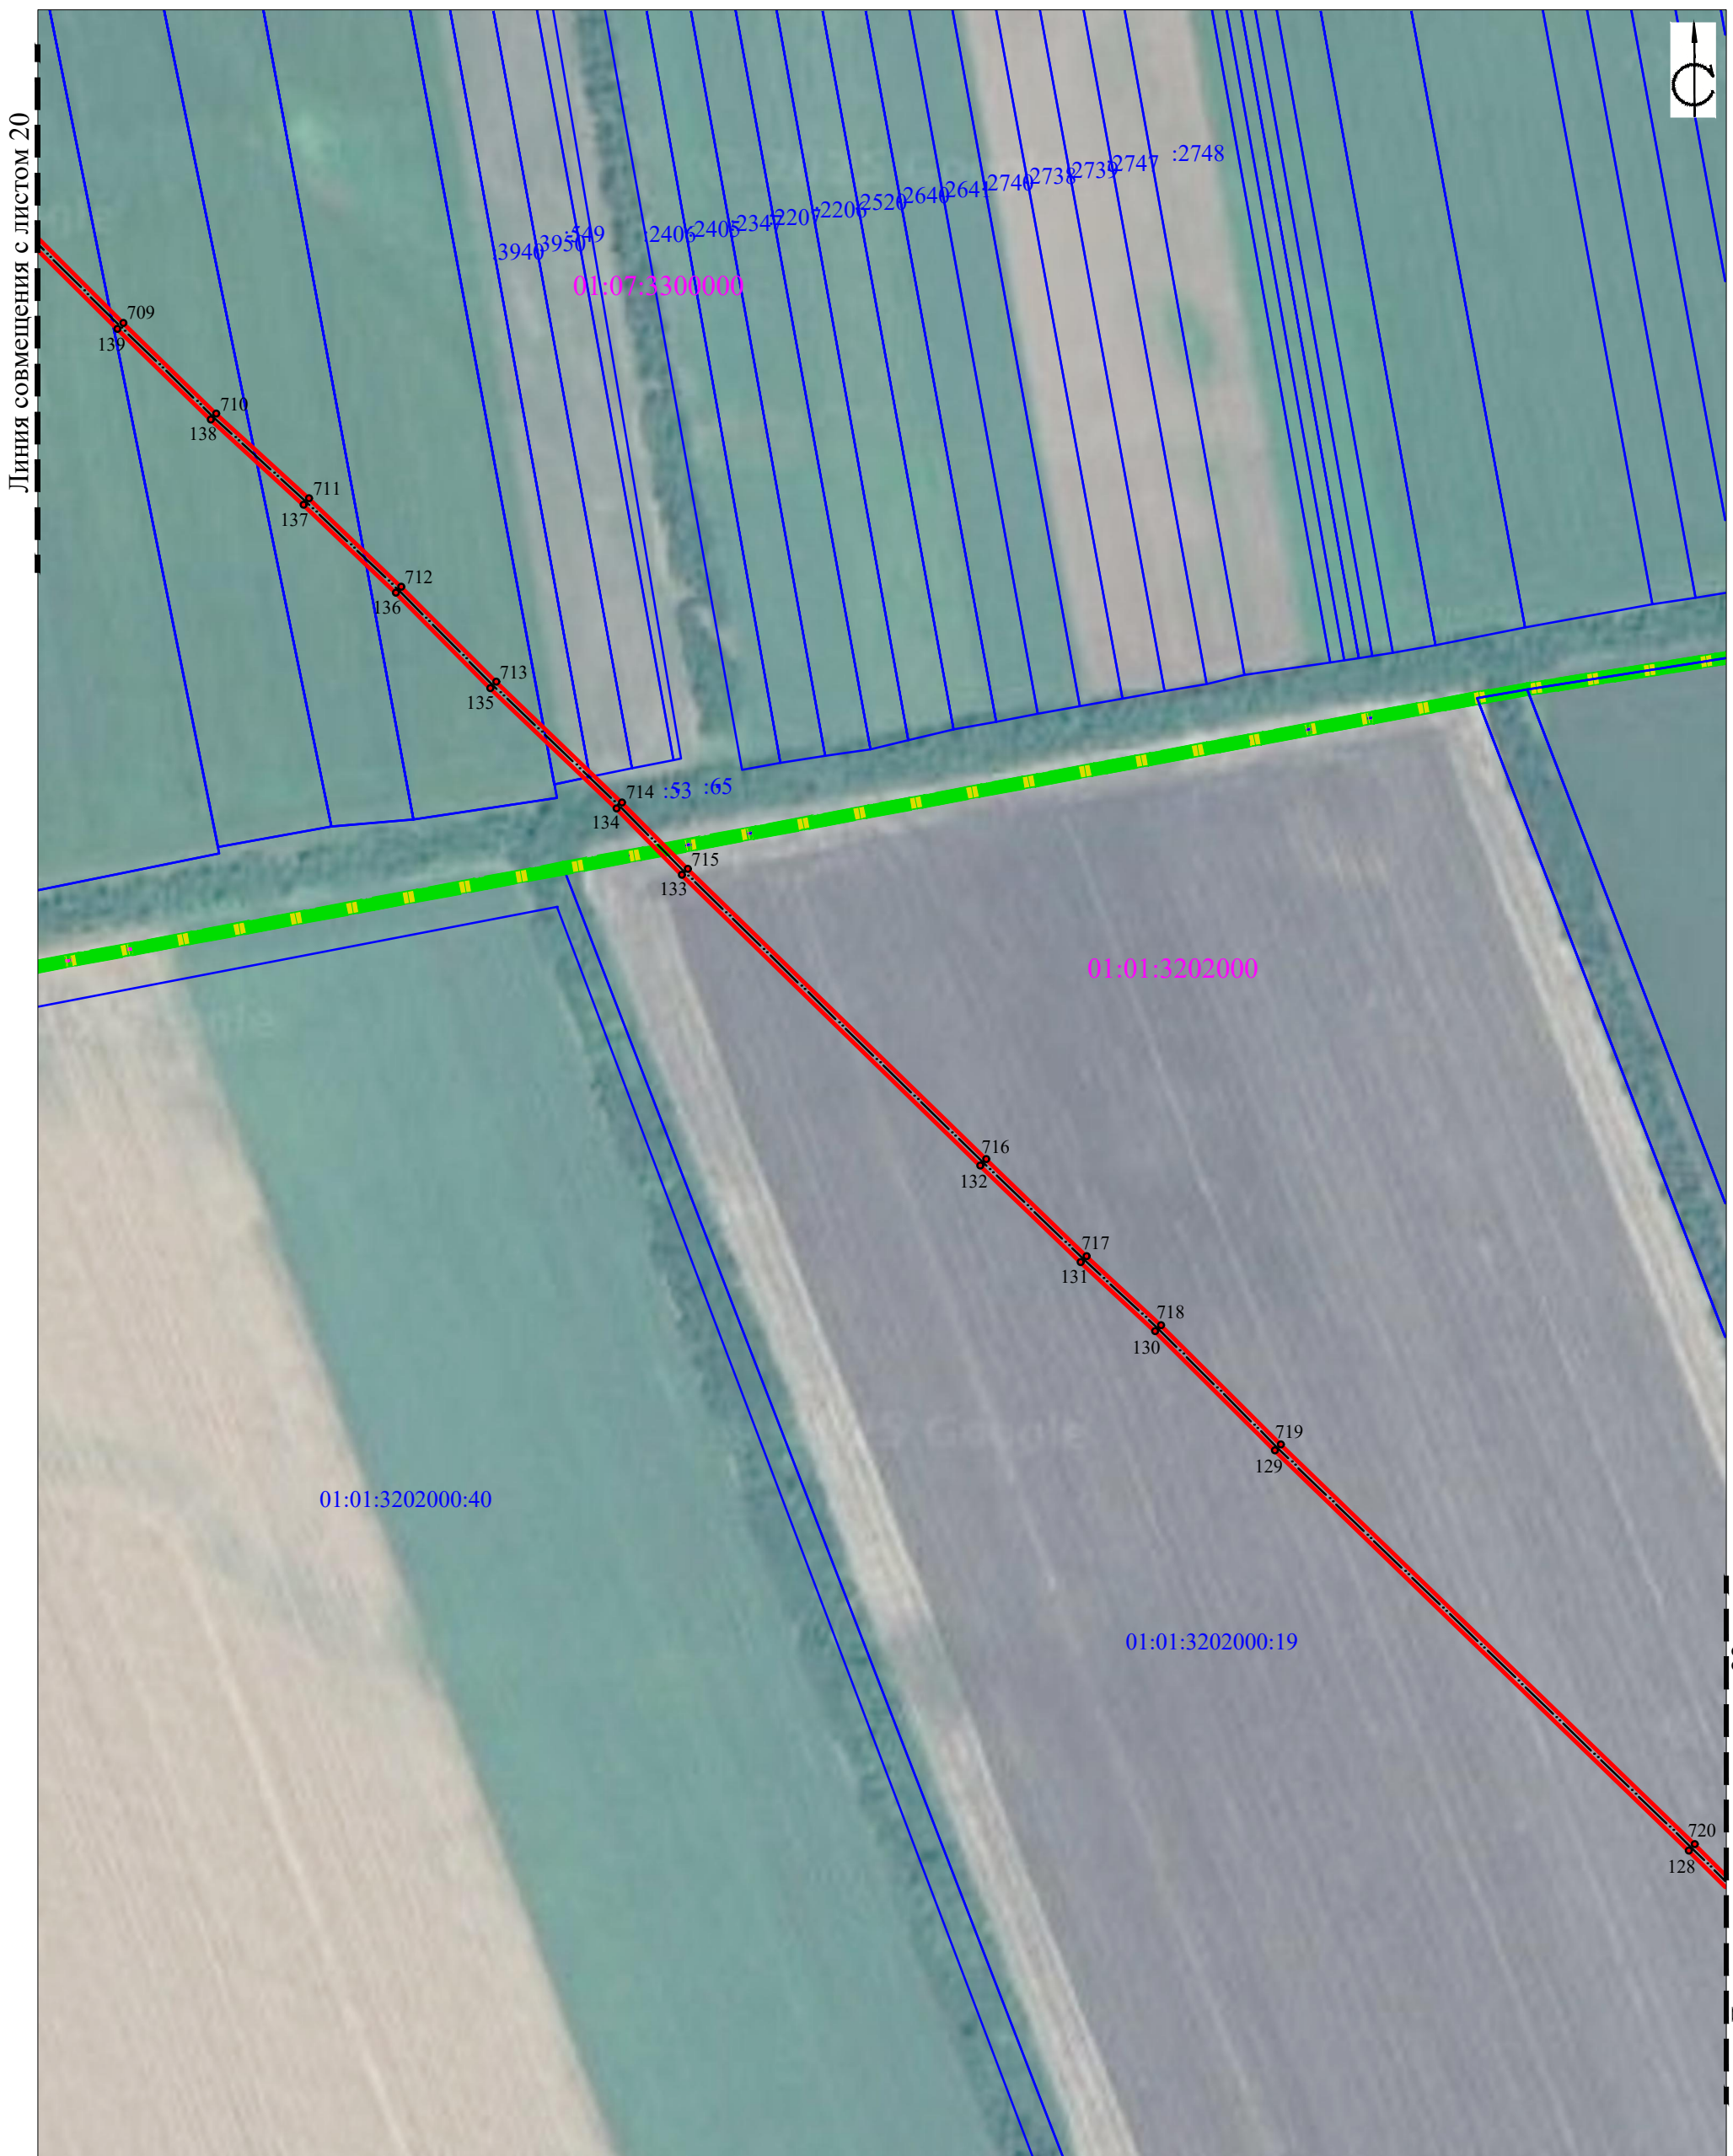СХЕМА РАСПОЛОЖЕНИЯ ГРАНИЦ ПУБЛИЧНОГО СЕРВИТУТА








на кадастровом плане территории объекта: «Межпоселковый газопровод высокого давления Киевская- Гиагинская»




Линия совмещения с листом 20

Линия совмещения с листом 22

УСЛОВНЫЕ ОБОЗНАЧЕНИЯ

-  1 2 3 4
Границы публичного сервитута, поворотные точки
-  :100
Границы земельных участков, их кадастровые номера
-  01:03:2904001
Границы и кадастровые номера кадастровых кварталов
- 
Границы населенных пунктов
- 
Границы муниципальных образований (сельских поселений)
- 
Границы муниципальных образований (районов)
- 
Ось инженерного сооружения




Подпись  Дата 05.09.2019
Место для оттиска печати лица, составившего карту (план) объекта землеустройства.

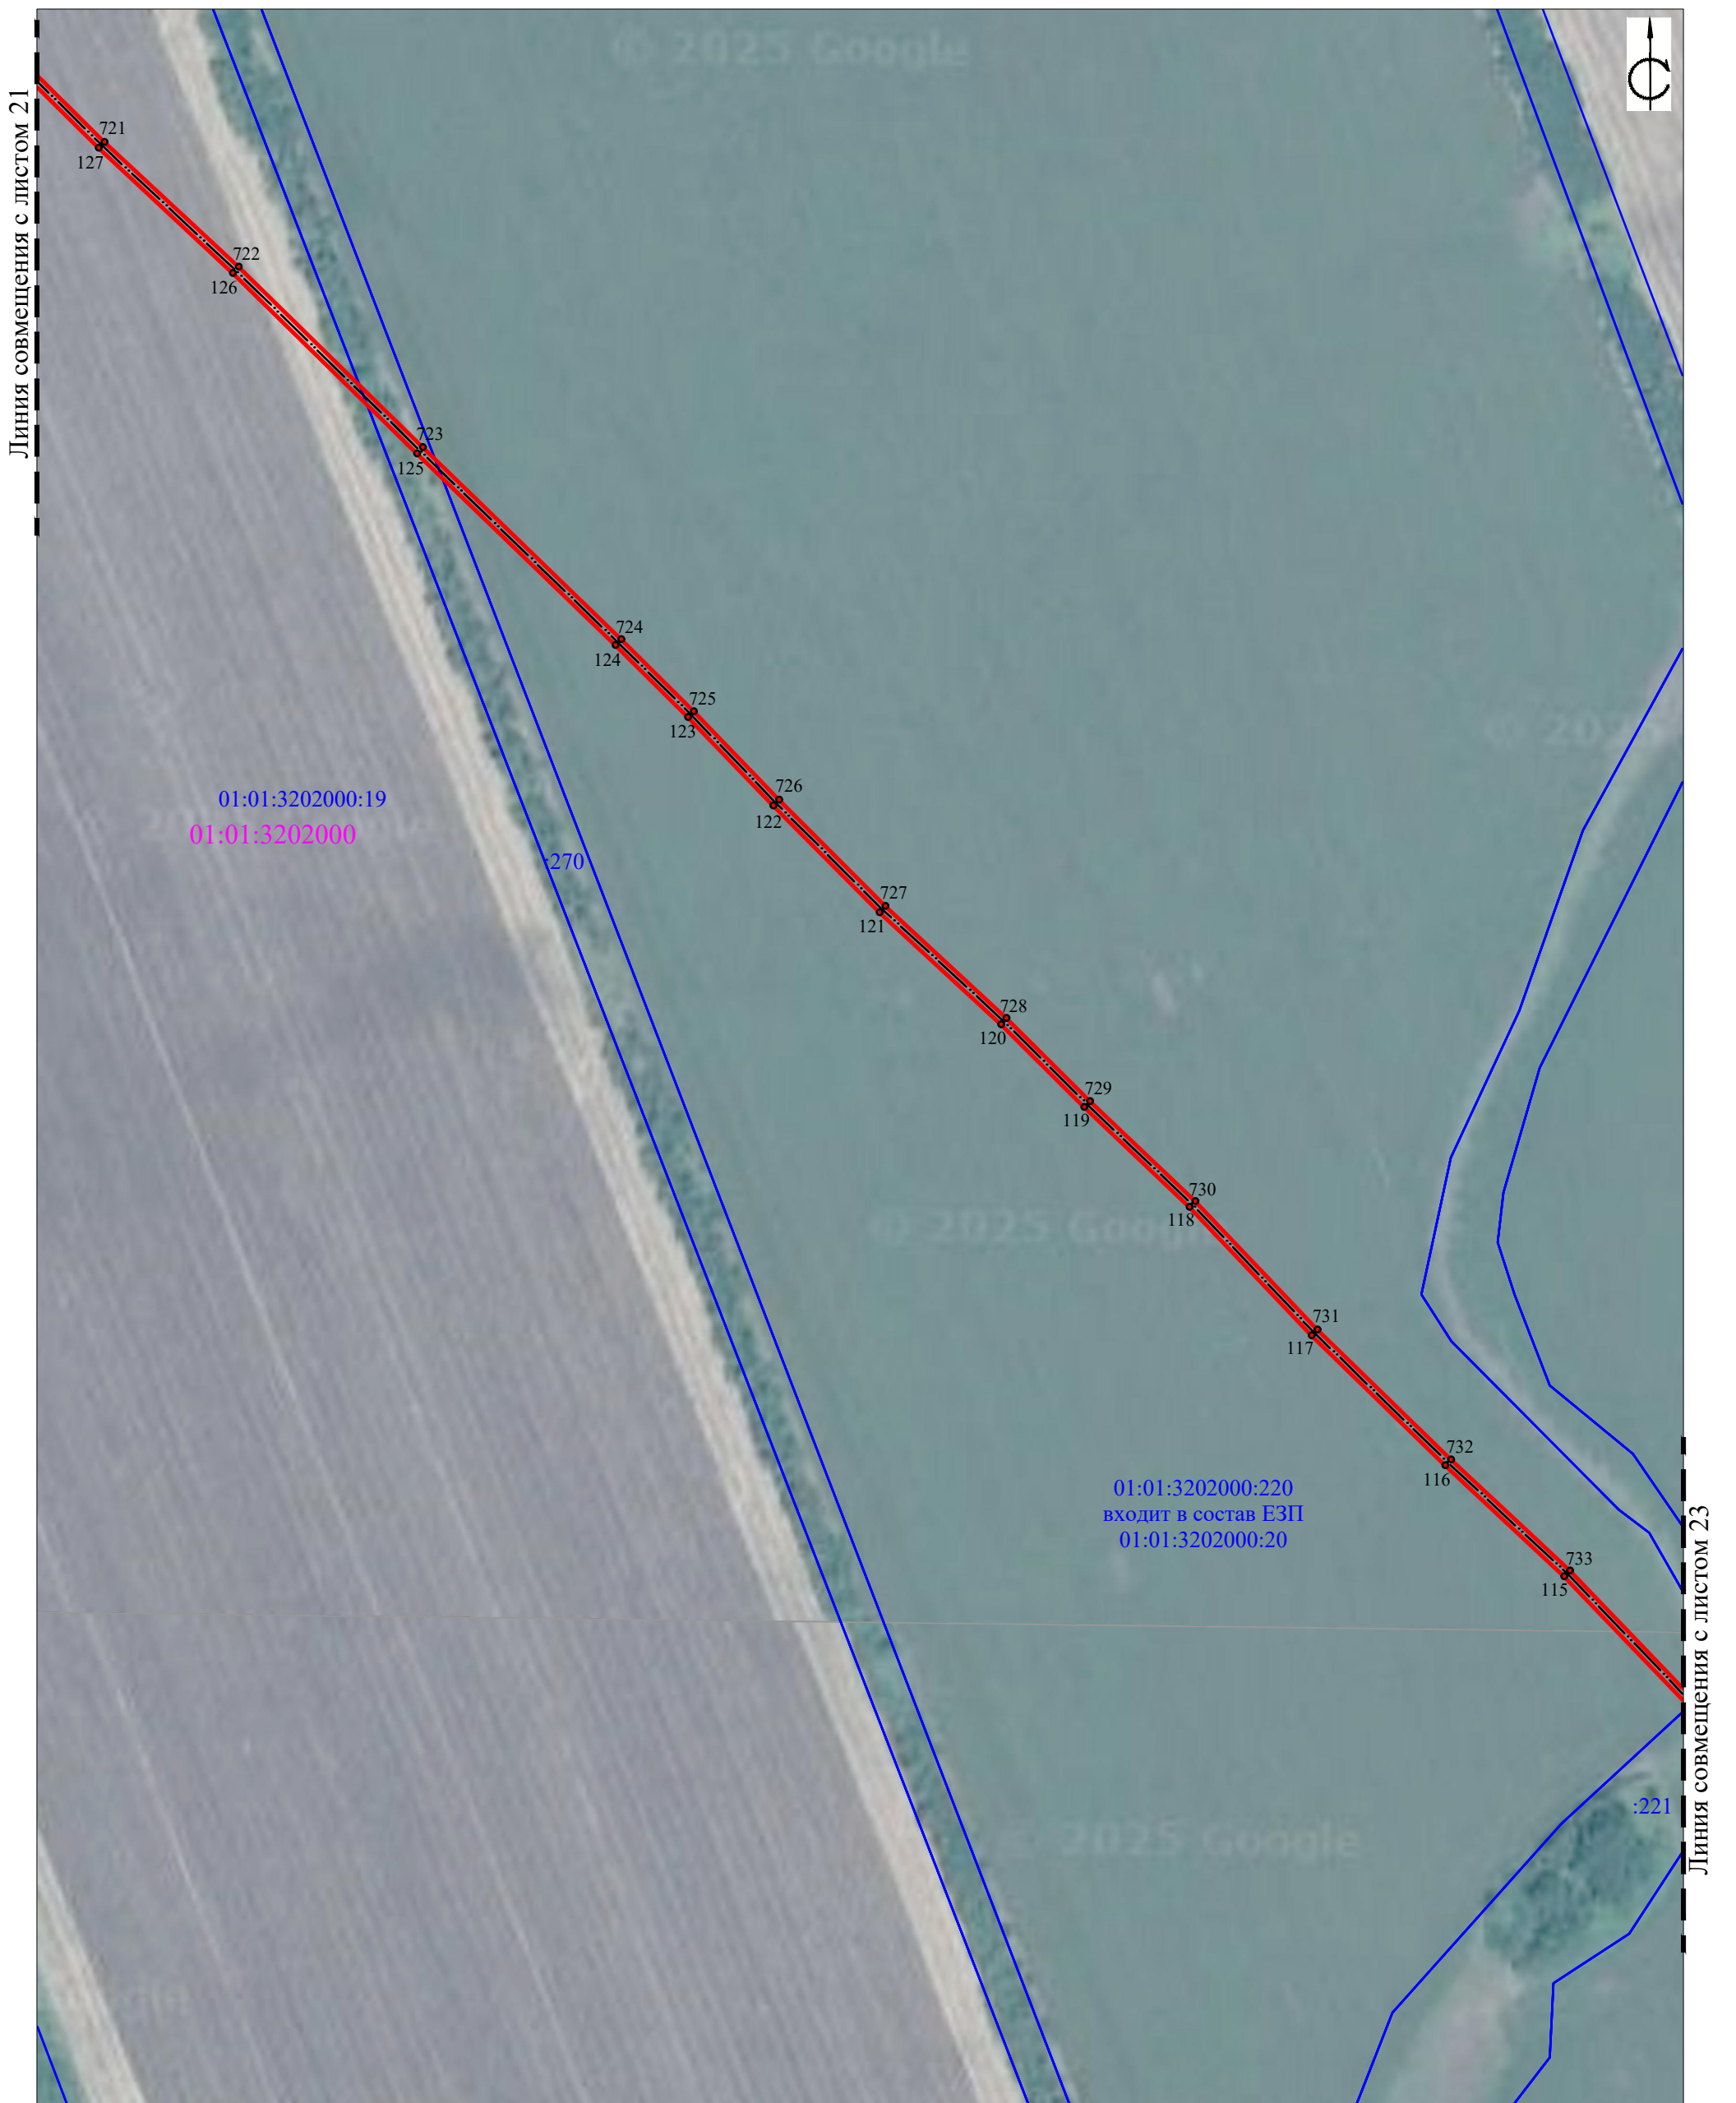Масштаб 1:3000








Лист	Листов
21	30

СХЕМА РАСПОЛОЖЕНИЯ ГРАНИЦ ПУБЛИЧНОГО СЕРВИТУТА


на кадастровом плане территории объекта: «Межпоселковый газопровод высокого давления Киевская- Гиагинская»



УСЛОВНЫЕ ОБОЗНАЧЕНИЯ

-  1 2
4 3 Границы публичного сервитута, поворотные точки
-  :100 Границы земельных участков, их кадастровые номера
-  01:03:2904001 Границы и кадастровые номера кадастровых кварталов
-  Границы населенных пунктов
-  Границы муниципальных образований (сельских поселений)
-  Границы муниципальных образований (районов)
-  Ось инженерного сооружения




Подпись  Дата 05.09.2021
 Место для оттиска печати лица, составившего карту (план) объекта землеустройства.

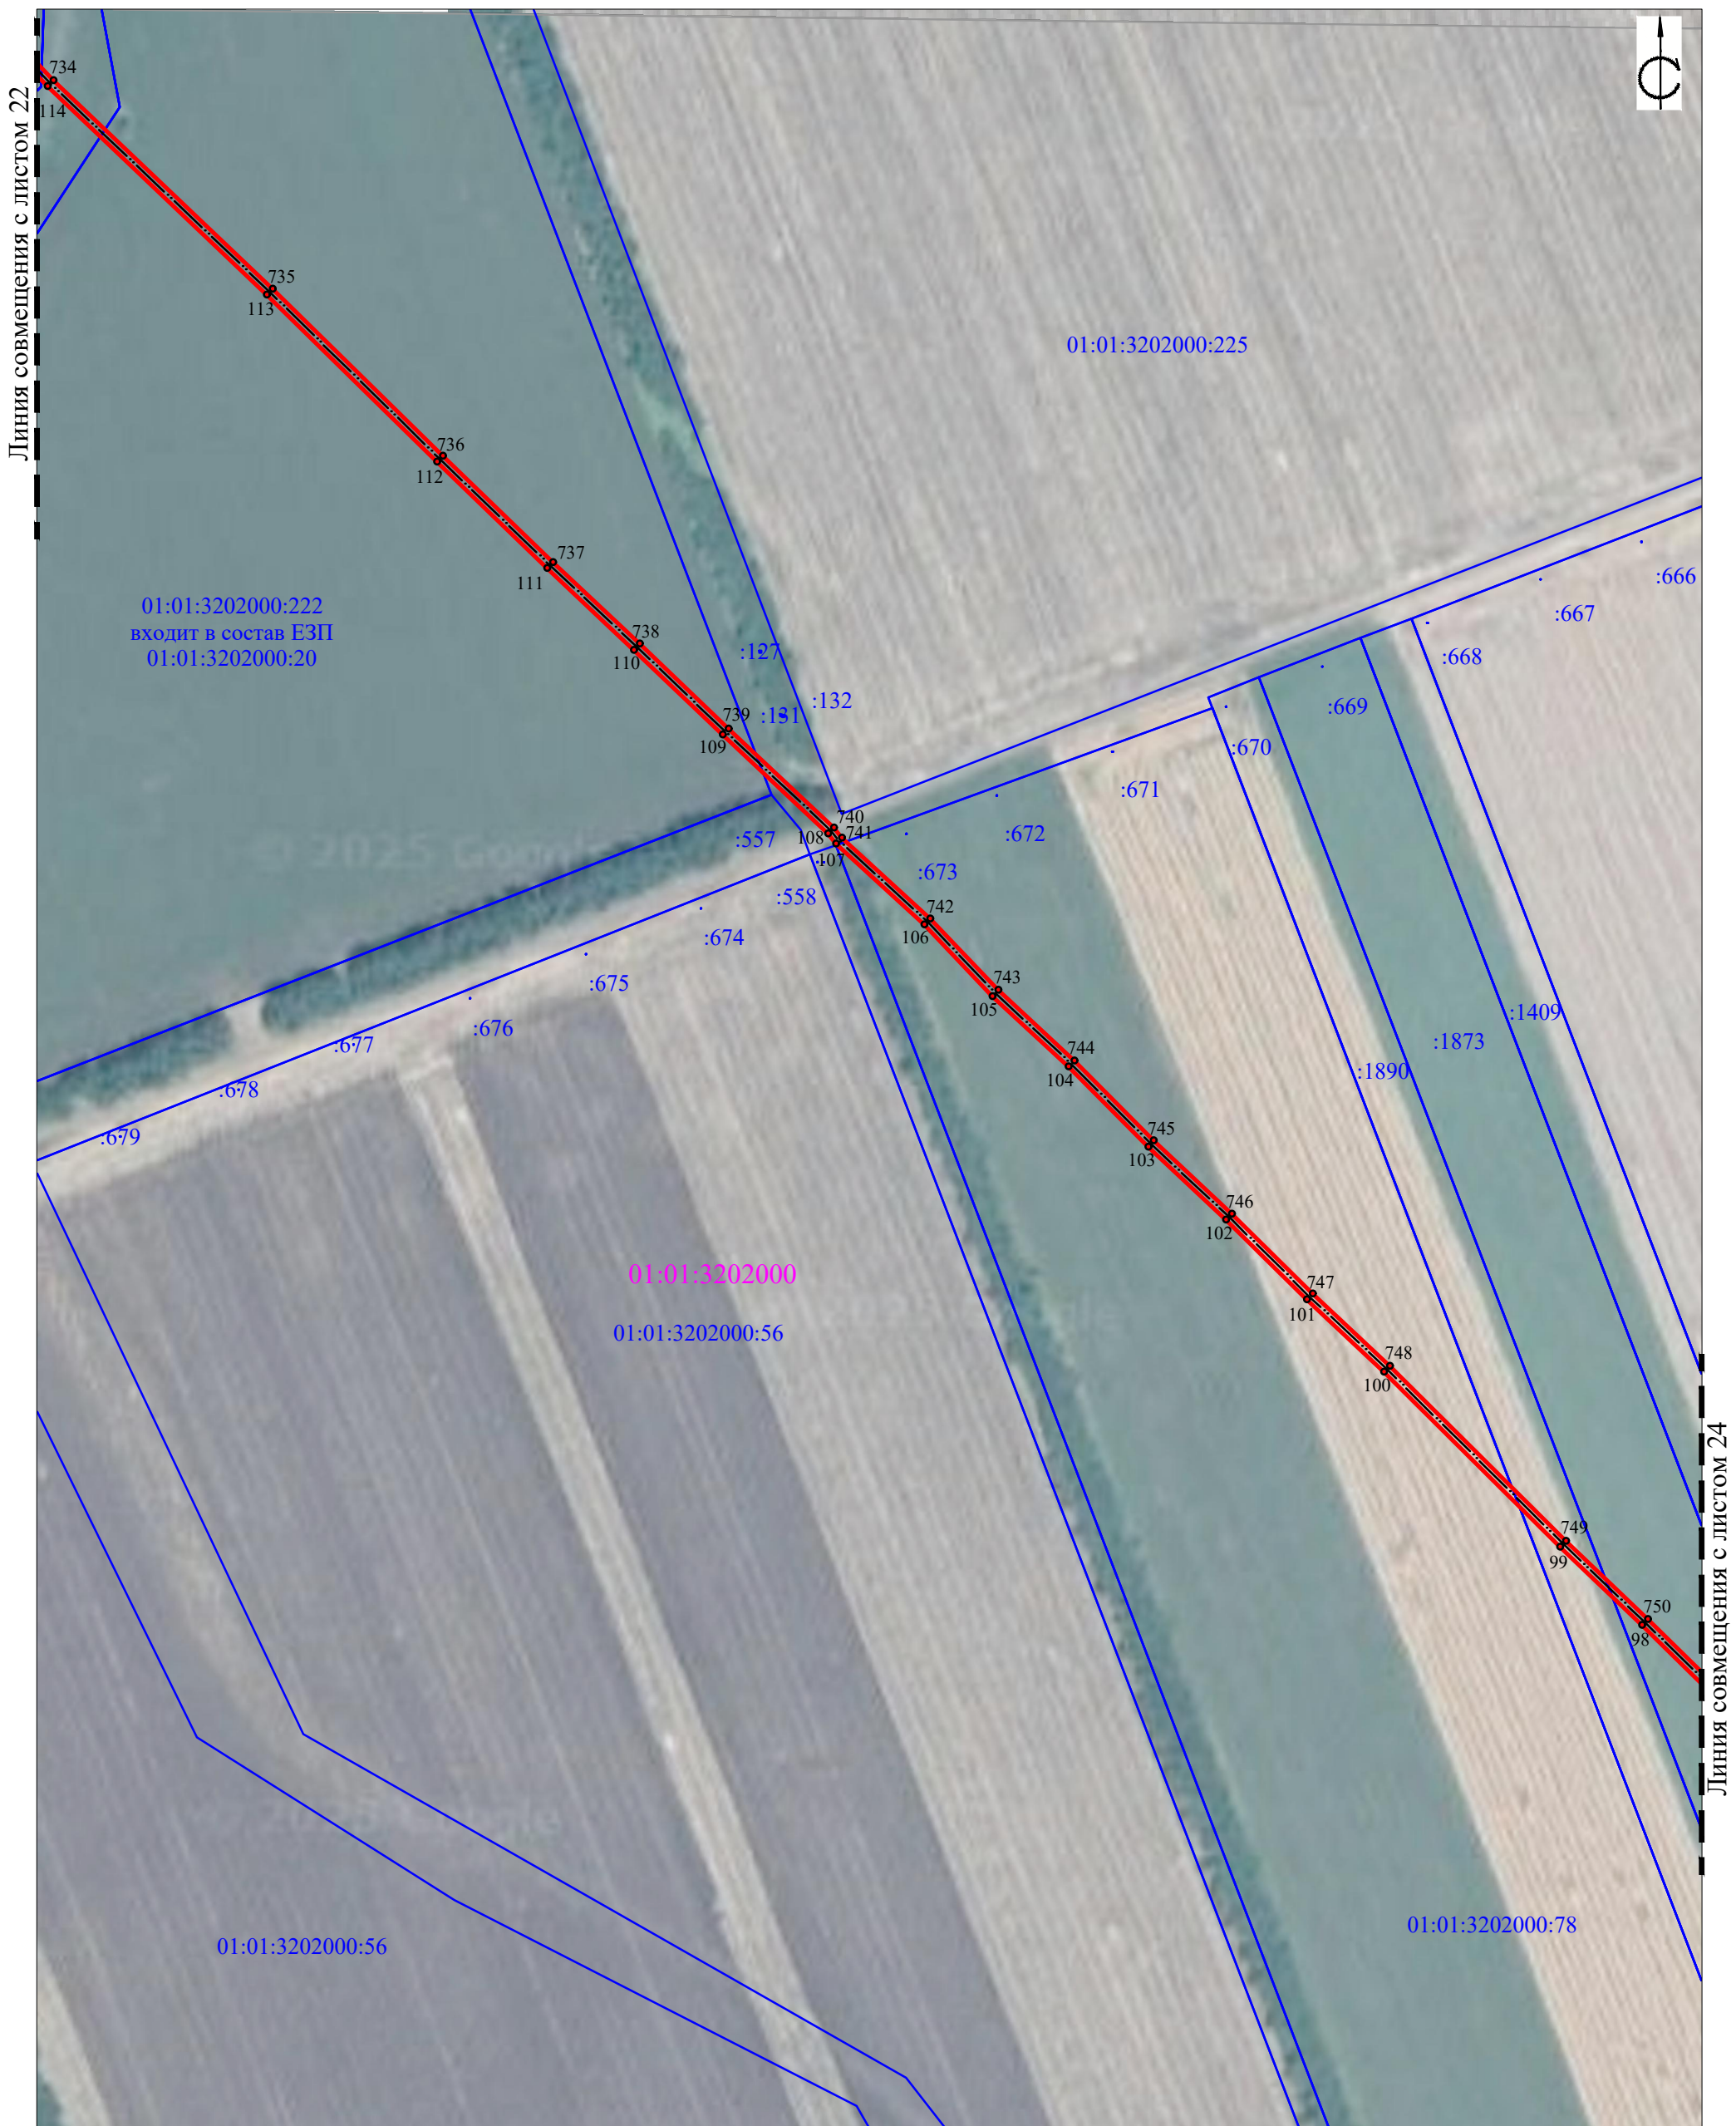Масштаб 1:3000


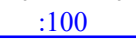





Лист	Листов
22	30


СХЕМА РАСПОЛОЖЕНИЯ ГРАНИЦ ПУБЛИЧНОГО СЕРВИТУТА

на кадастровом плане территории объекта: «Межпоселковый газопровод высокого давления Киевская- Гиагинская»



УСЛОВНЫЕ ОБОЗНАЧЕНИЯ

-  1 2
4 3 Границы публичного сервитута, поворотные точки
-  :100 Границы земельных участков, их кадастровые номера
-  01:03:2904001 Границы и кадастровые номера кадастровых кварталов
-  Границы населенных пунктов
-  Границы муниципальных образований (сельских поселений)
-  Границы муниципальных образований (районов)
-  Ось инженерного сооружения

Подпись 

Дата 05.09.2015

Место для оттиска печати лица, составившего карту (план) объекта землеустройства.




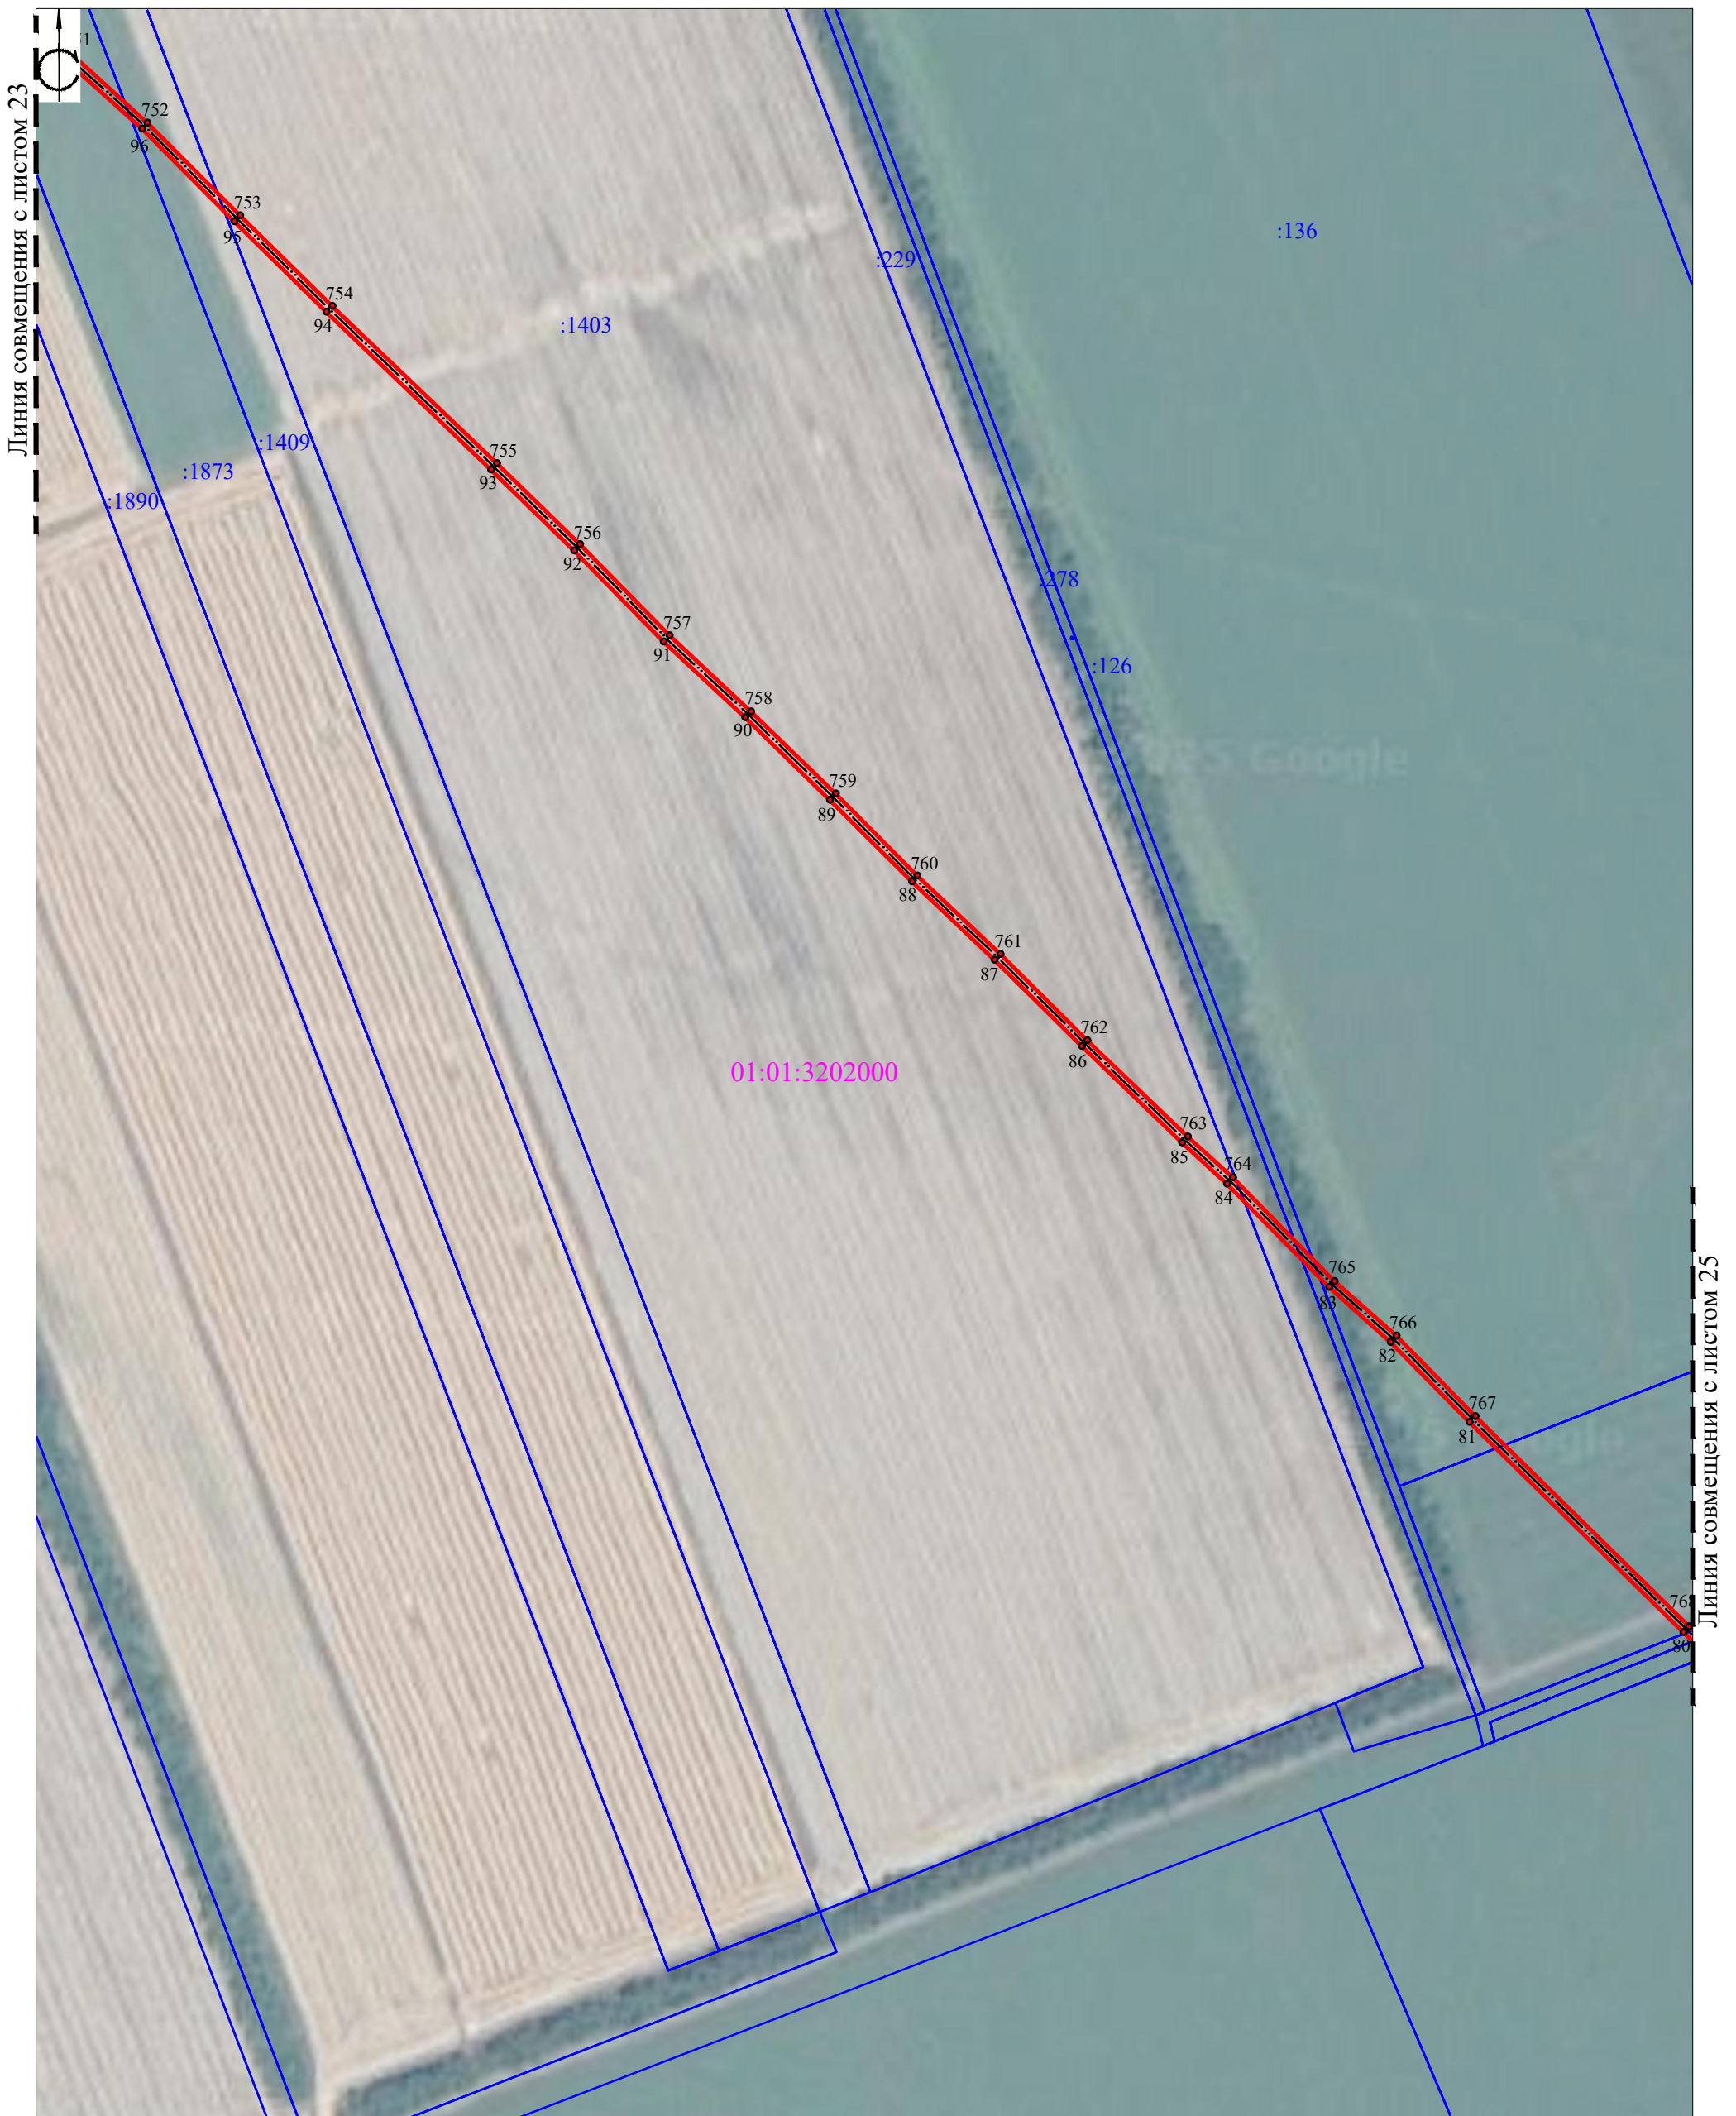Масштаб 1:3000


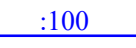




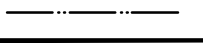
Лист	Листов
23	30

СХЕМА РАСПОЛОЖЕНИЯ ГРАНИЦ ПУБЛИЧНОГО СЕРВИТУТА

на кадастровом плане территории объекта: «Межпоселковый газопровод высокого давления Киевская- Гиагинская»



УСЛОВНЫЕ ОБОЗНАЧЕНИЯ


-  1 2 3 4 — Границы публичного сервитута, поворотные точки
-  :100 — Границы земельных участков, их кадастровые номера
-  01:03:2904001 — Границы и кадастровые номера кадастровых кварталов
-  — Границы населенных пунктов
-  — Границы муниципальных образований (сельских поселений)
-  — Границы муниципальных образований (районов)
-  — Ось инженерного сооружения

Подпись



Дата 05.09.2019

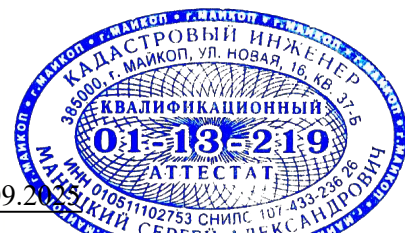Место для оттиска печати лица, составившего карту (план) объекта землеустройства.




Масштаб 1:3000





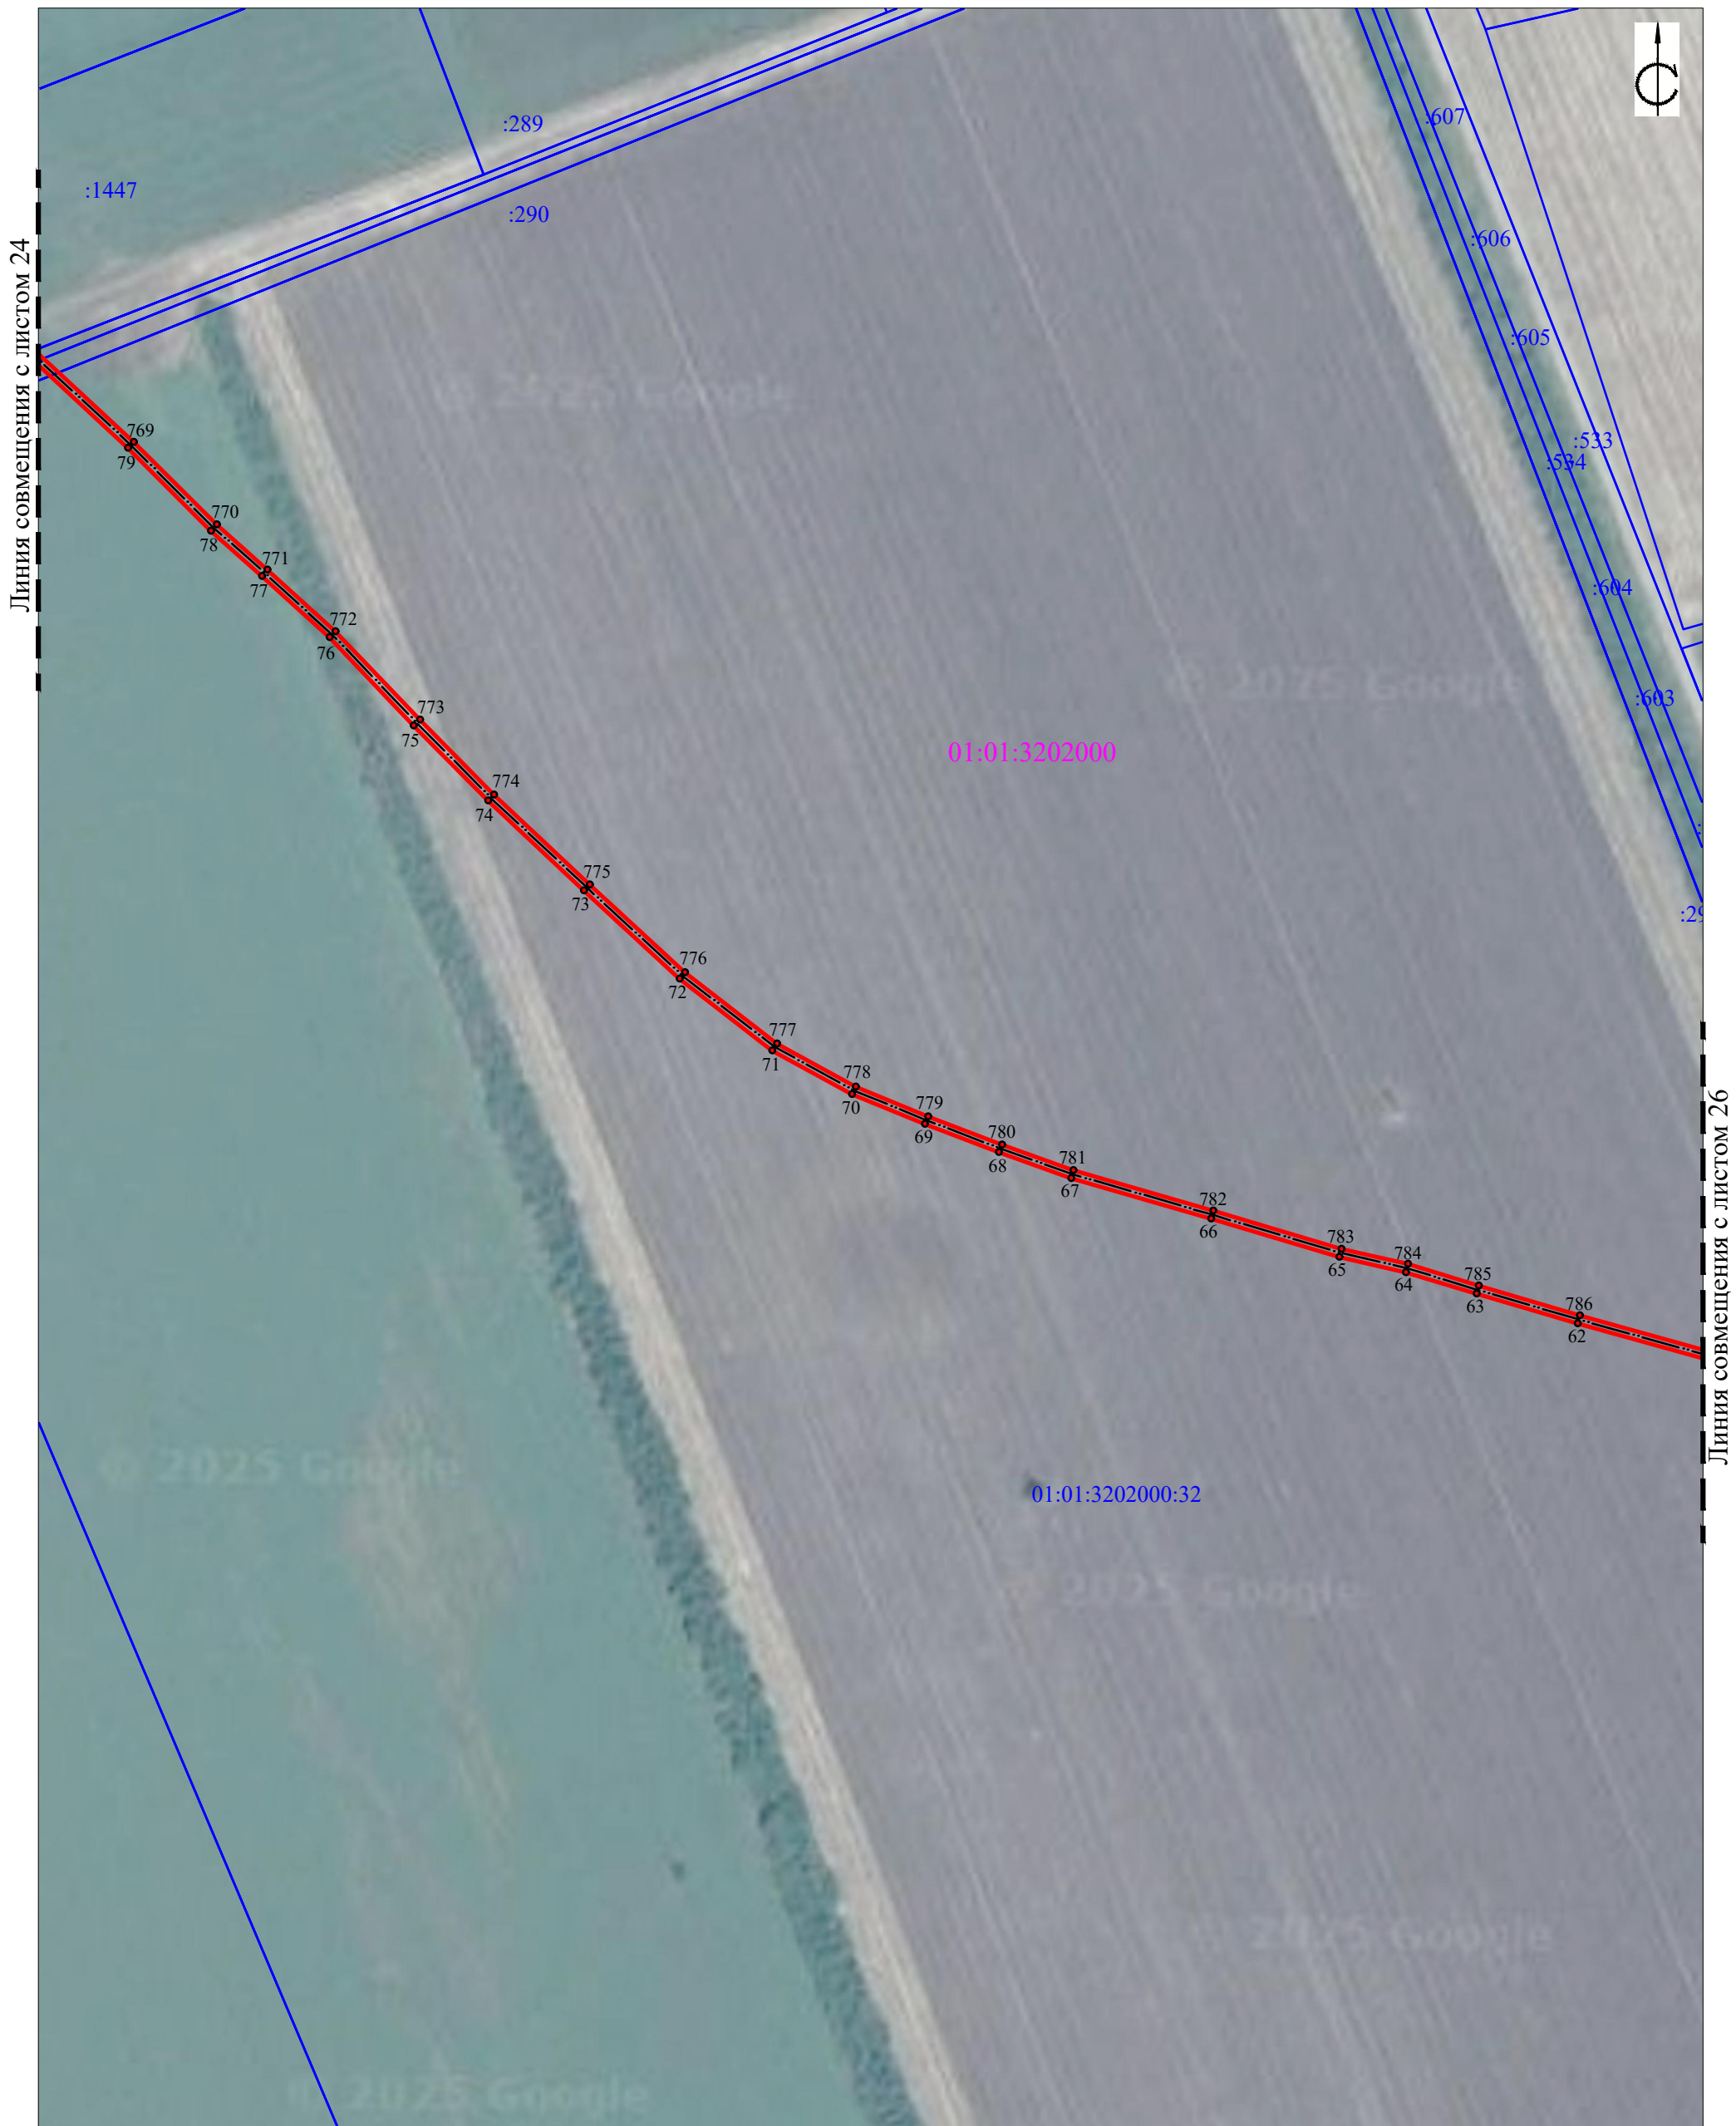


Лист	Листов
24	30

СХЕМА РАСПОЛОЖЕНИЯ ГРАНИЦ ПУБЛИЧНОГО СЕРВИТУТА

на кадастровом плане территории объекта: «Межпоселковый газопровод высокого давления Киевская- Гиагинская»



УСЛОВНЫЕ ОБОЗНАЧЕНИЯ

-  1 2 3 4 Границы публичного сервитута, поворотные точки
-  Границы земельных участков, их кадастровые номера
-  Границы и кадастровые номера кадастровых кварталов
-  Границы населенных пунктов
-  Границы муниципальных образований (сельских поселений)
-  Границы муниципальных образований (районов)
-  Ось инженерного сооружения



Подпись  Дата 05.09.20

Место для оттиска печати лица, составившего карту (плайн) объекта землеустройства.

Масштаб 1:3000








Лист	Листов
25	30

СХЕМА РАСПОЛОЖЕНИЯ ГРАНИЦ ПУБЛИЧНОГО СЕРВИТУТА

на кадастровом плане территории объекта: «Межпоселковый газопровод высокого давления Киевская- Гиагинская»



УСЛОВНЫЕ ОБОЗНАЧЕНИЯ

-  1 2 3 4 — Границы публичного сервитута, поворотные точки
-  :100 — Границы земельных участков, их кадастровые номера
-  01:03:2904001 — Границы и кадастровые номера кадастровых кварталов
-  — Границы населенных пунктов
-  — Границы муниципальных образований (сельских поселений)
-  — Границы муниципальных образований (районов)
-  — Ось инженерного сооружения

Подпись _____

Дата 05.09.2017

Место для оттиска печати лица, составившего карту (план) объекта землеустройства.



Масштаб 1:3000

Лист	Листов
26	30

СХЕМА РАСПОЛОЖЕНИЯ ГРАНИЦ ПУБЛИЧНОГО СЕРВИТУТА








на кадастровом плане территории объекта: «Межпоселковый газопровод высокого давления Киевская- Гиагинская»

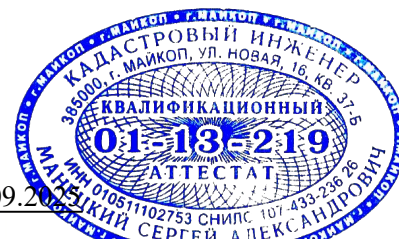



Линия совмещения с листом 26

Линия совмещения с листом 28

УСЛОВНЫЕ ОБОЗНАЧЕНИЯ

-  1 2 3 4
Границы публичного сервитута, поворотные точки
-  :100
Границы земельных участков, их кадастровые номера
-  01:03:2904001
Границы и кадастровые номера кадастровых кварталов
- 
Границы населенных пунктов
- 
Границы муниципальных образований (сельских поселений)
- 
Границы муниципальных образований (районов)
- 
Ось инженерного сооружения



Подпись  Дата 05.09.2019
Место для оттиска печати лица, составившего карту (план) объекта землеустройства.

Масштаб 1:3000








Лист	Листов
27	30

СХЕМА РАСПОЛОЖЕНИЯ ГРАНИЦ ПУБЛИЧНОГО СЕРВИТУТА

на кадастровом плане территории объекта: «Межпоселковый газопровод высокого давления Киевская- Гиагинская»



УСЛОВНЫЕ ОБОЗНАЧЕНИЯ

-  1 2 3 4 — Границы публичного сервитута, поворотные точки
-  :100 — Границы земельных участков, их кадастровые номера
-  01:03:2904001 — Границы и кадастровые номера кадастровых кварталов
-  — Границы населенных пунктов
-  — Границы муниципальных образований (сельских поселений)
-  — Границы муниципальных образований (районов)
-  — Ось инженерного сооружения



Подпись 

Дата 05.09.2020


Место для оттиска печати лица, составившего карту (план) объекта землеустройства.

Масштаб 1:3000

Лист	Листов
28	30

СХЕМА РАСПОЛОЖЕНИЯ ГРАНИЦ ПУБЛИЧНОГО СЕРВИТУТА

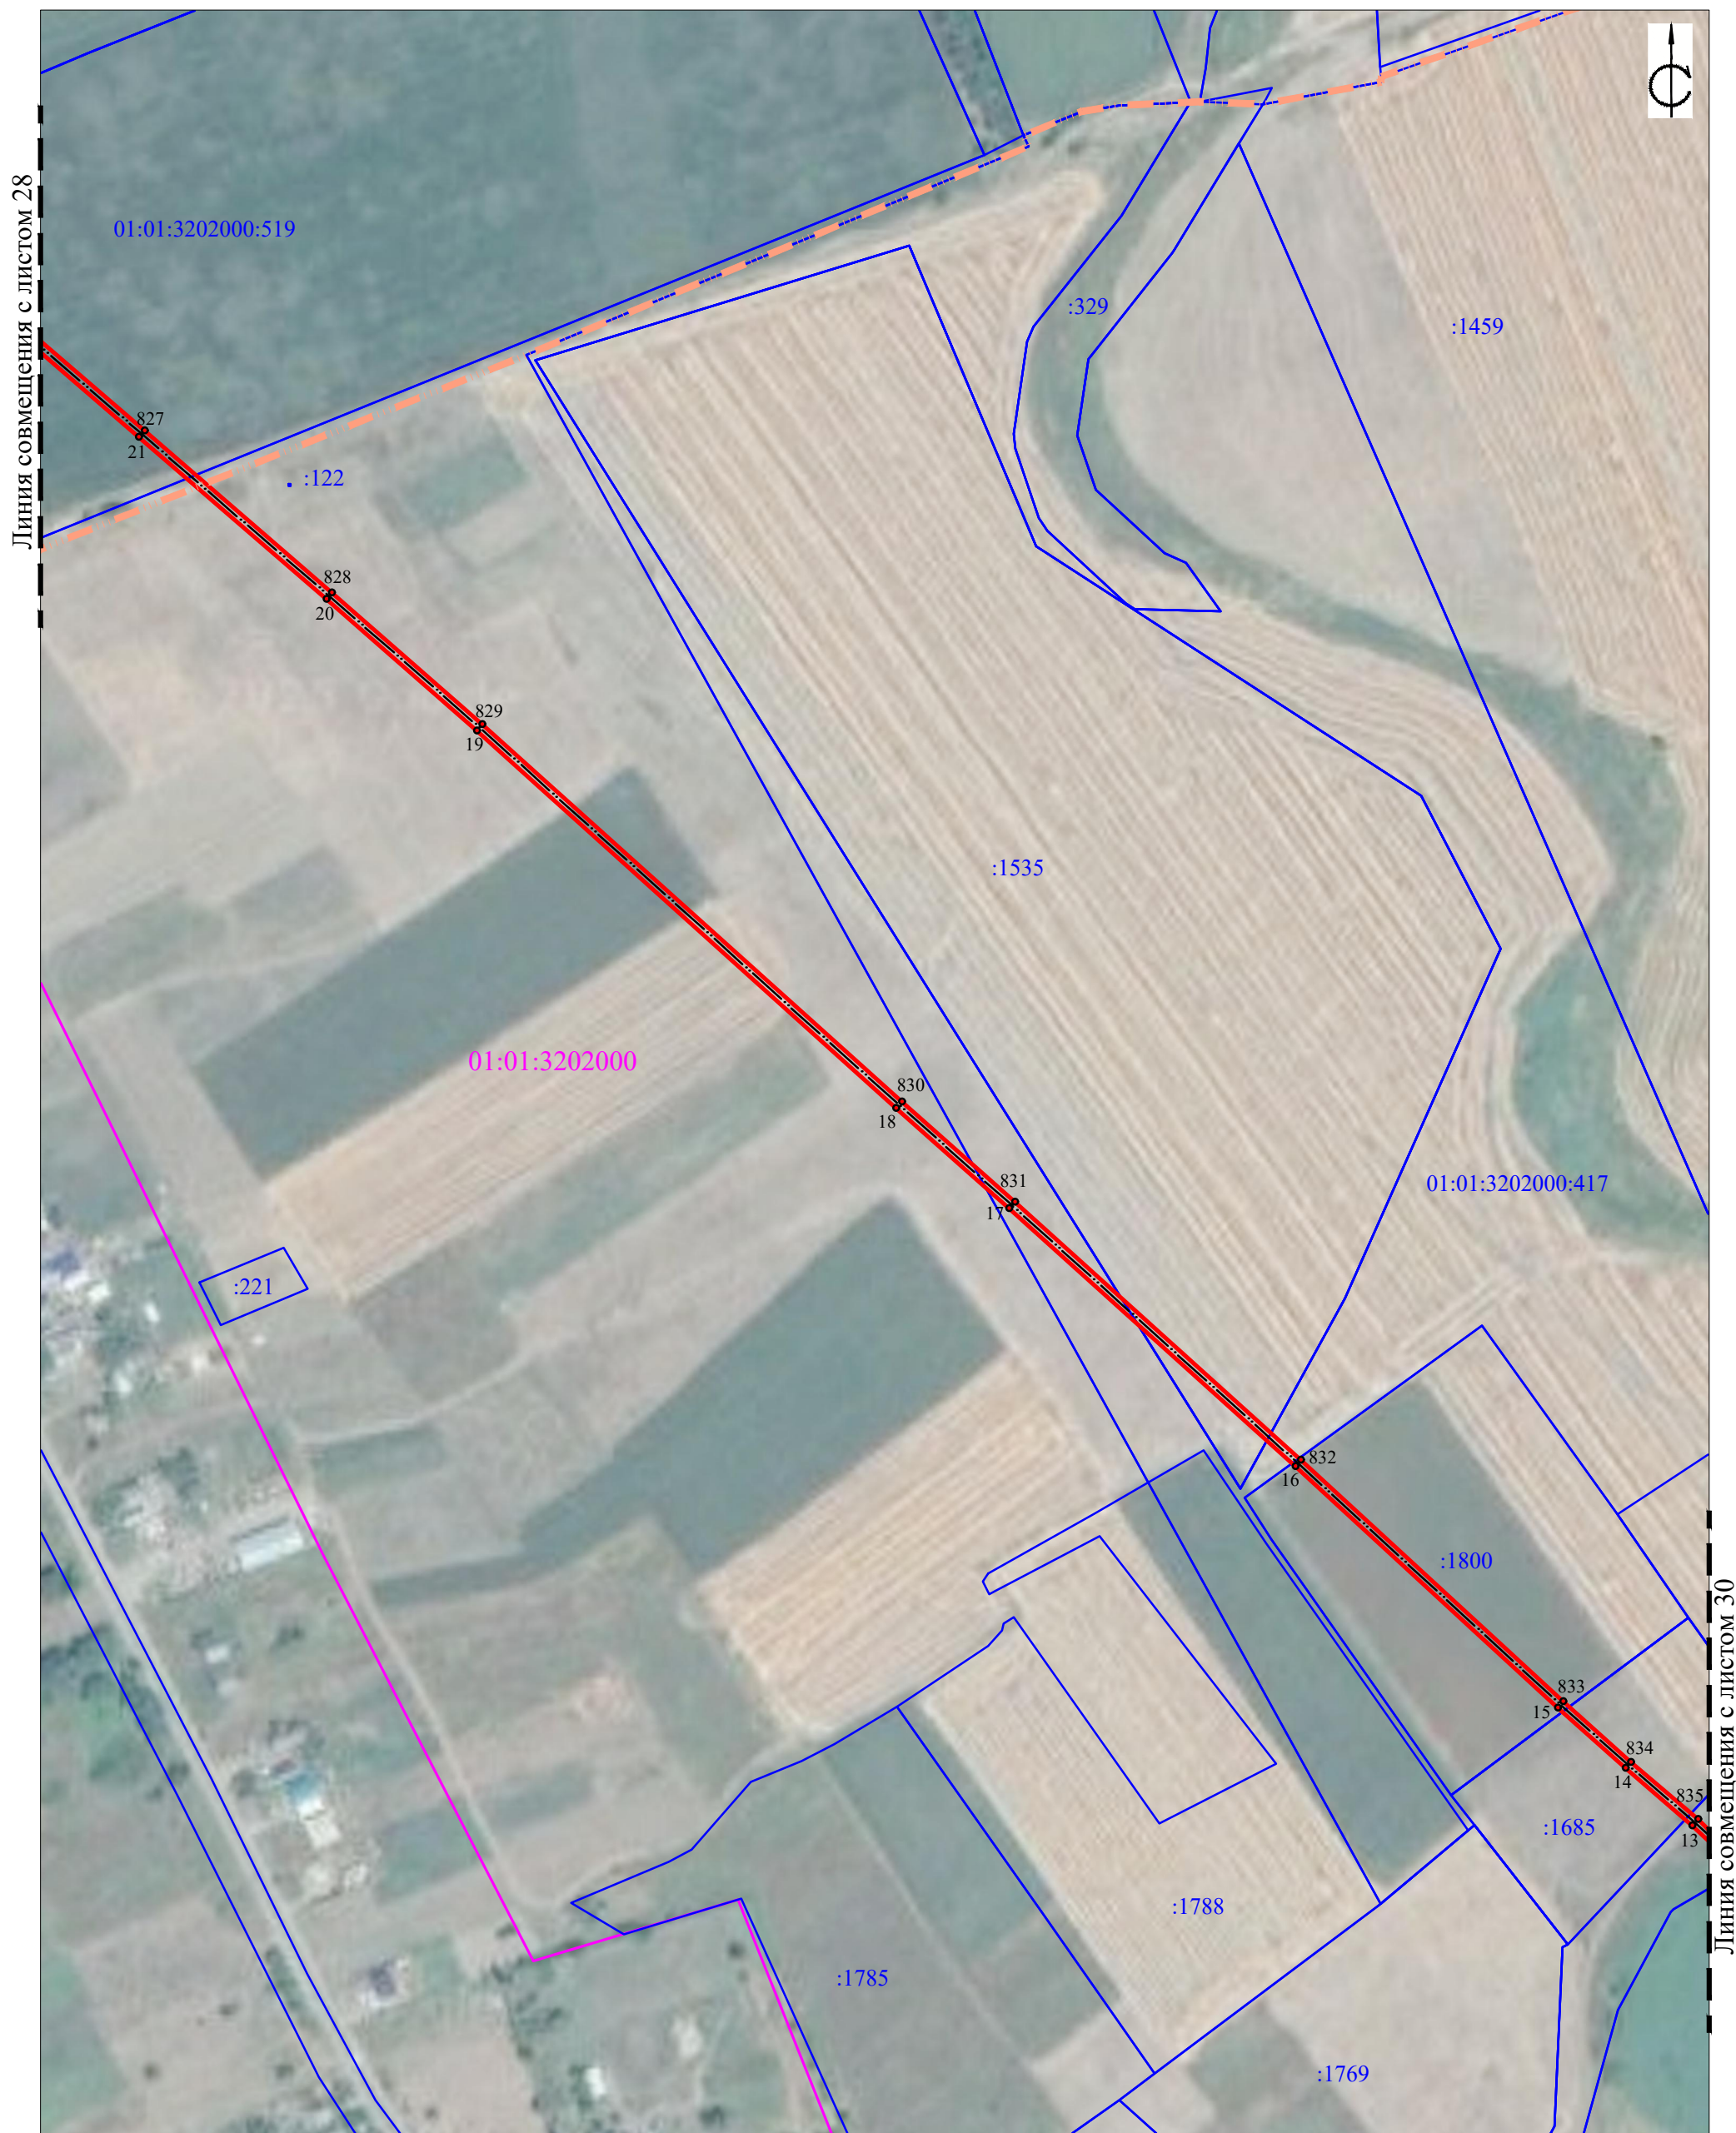на кадастровом плане территории объекта: «Межпоселковый газопровод высокого давления Киевская- Гиагинская»




УСЛОВНЫЕ ОБОЗНАЧЕНИЯ

- 1-2 3-4 Границы публичного сервитута, поворотные точки
- :100 Границы земельных участков, их кадастровые номера
- 01:03:2904001 Границы и кадастровые номера кадастровых кварталов
- - - - - Границы населенных пунктов
- - - - - Границы муниципальных образований (сельских поселений)
- - - - - Границы муниципальных образований (районов)
- - - - - Ось инженерного сооружения

Подпись

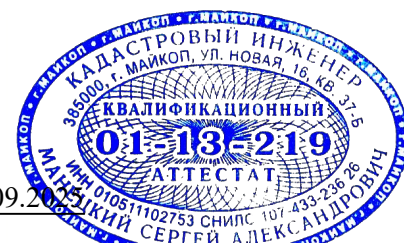Дата 05.09.20




Место для оттиска печати лица, составившего карту (план) об объекте землеустройства.

Масштаб 1:3000

Лист	Листов
29	30






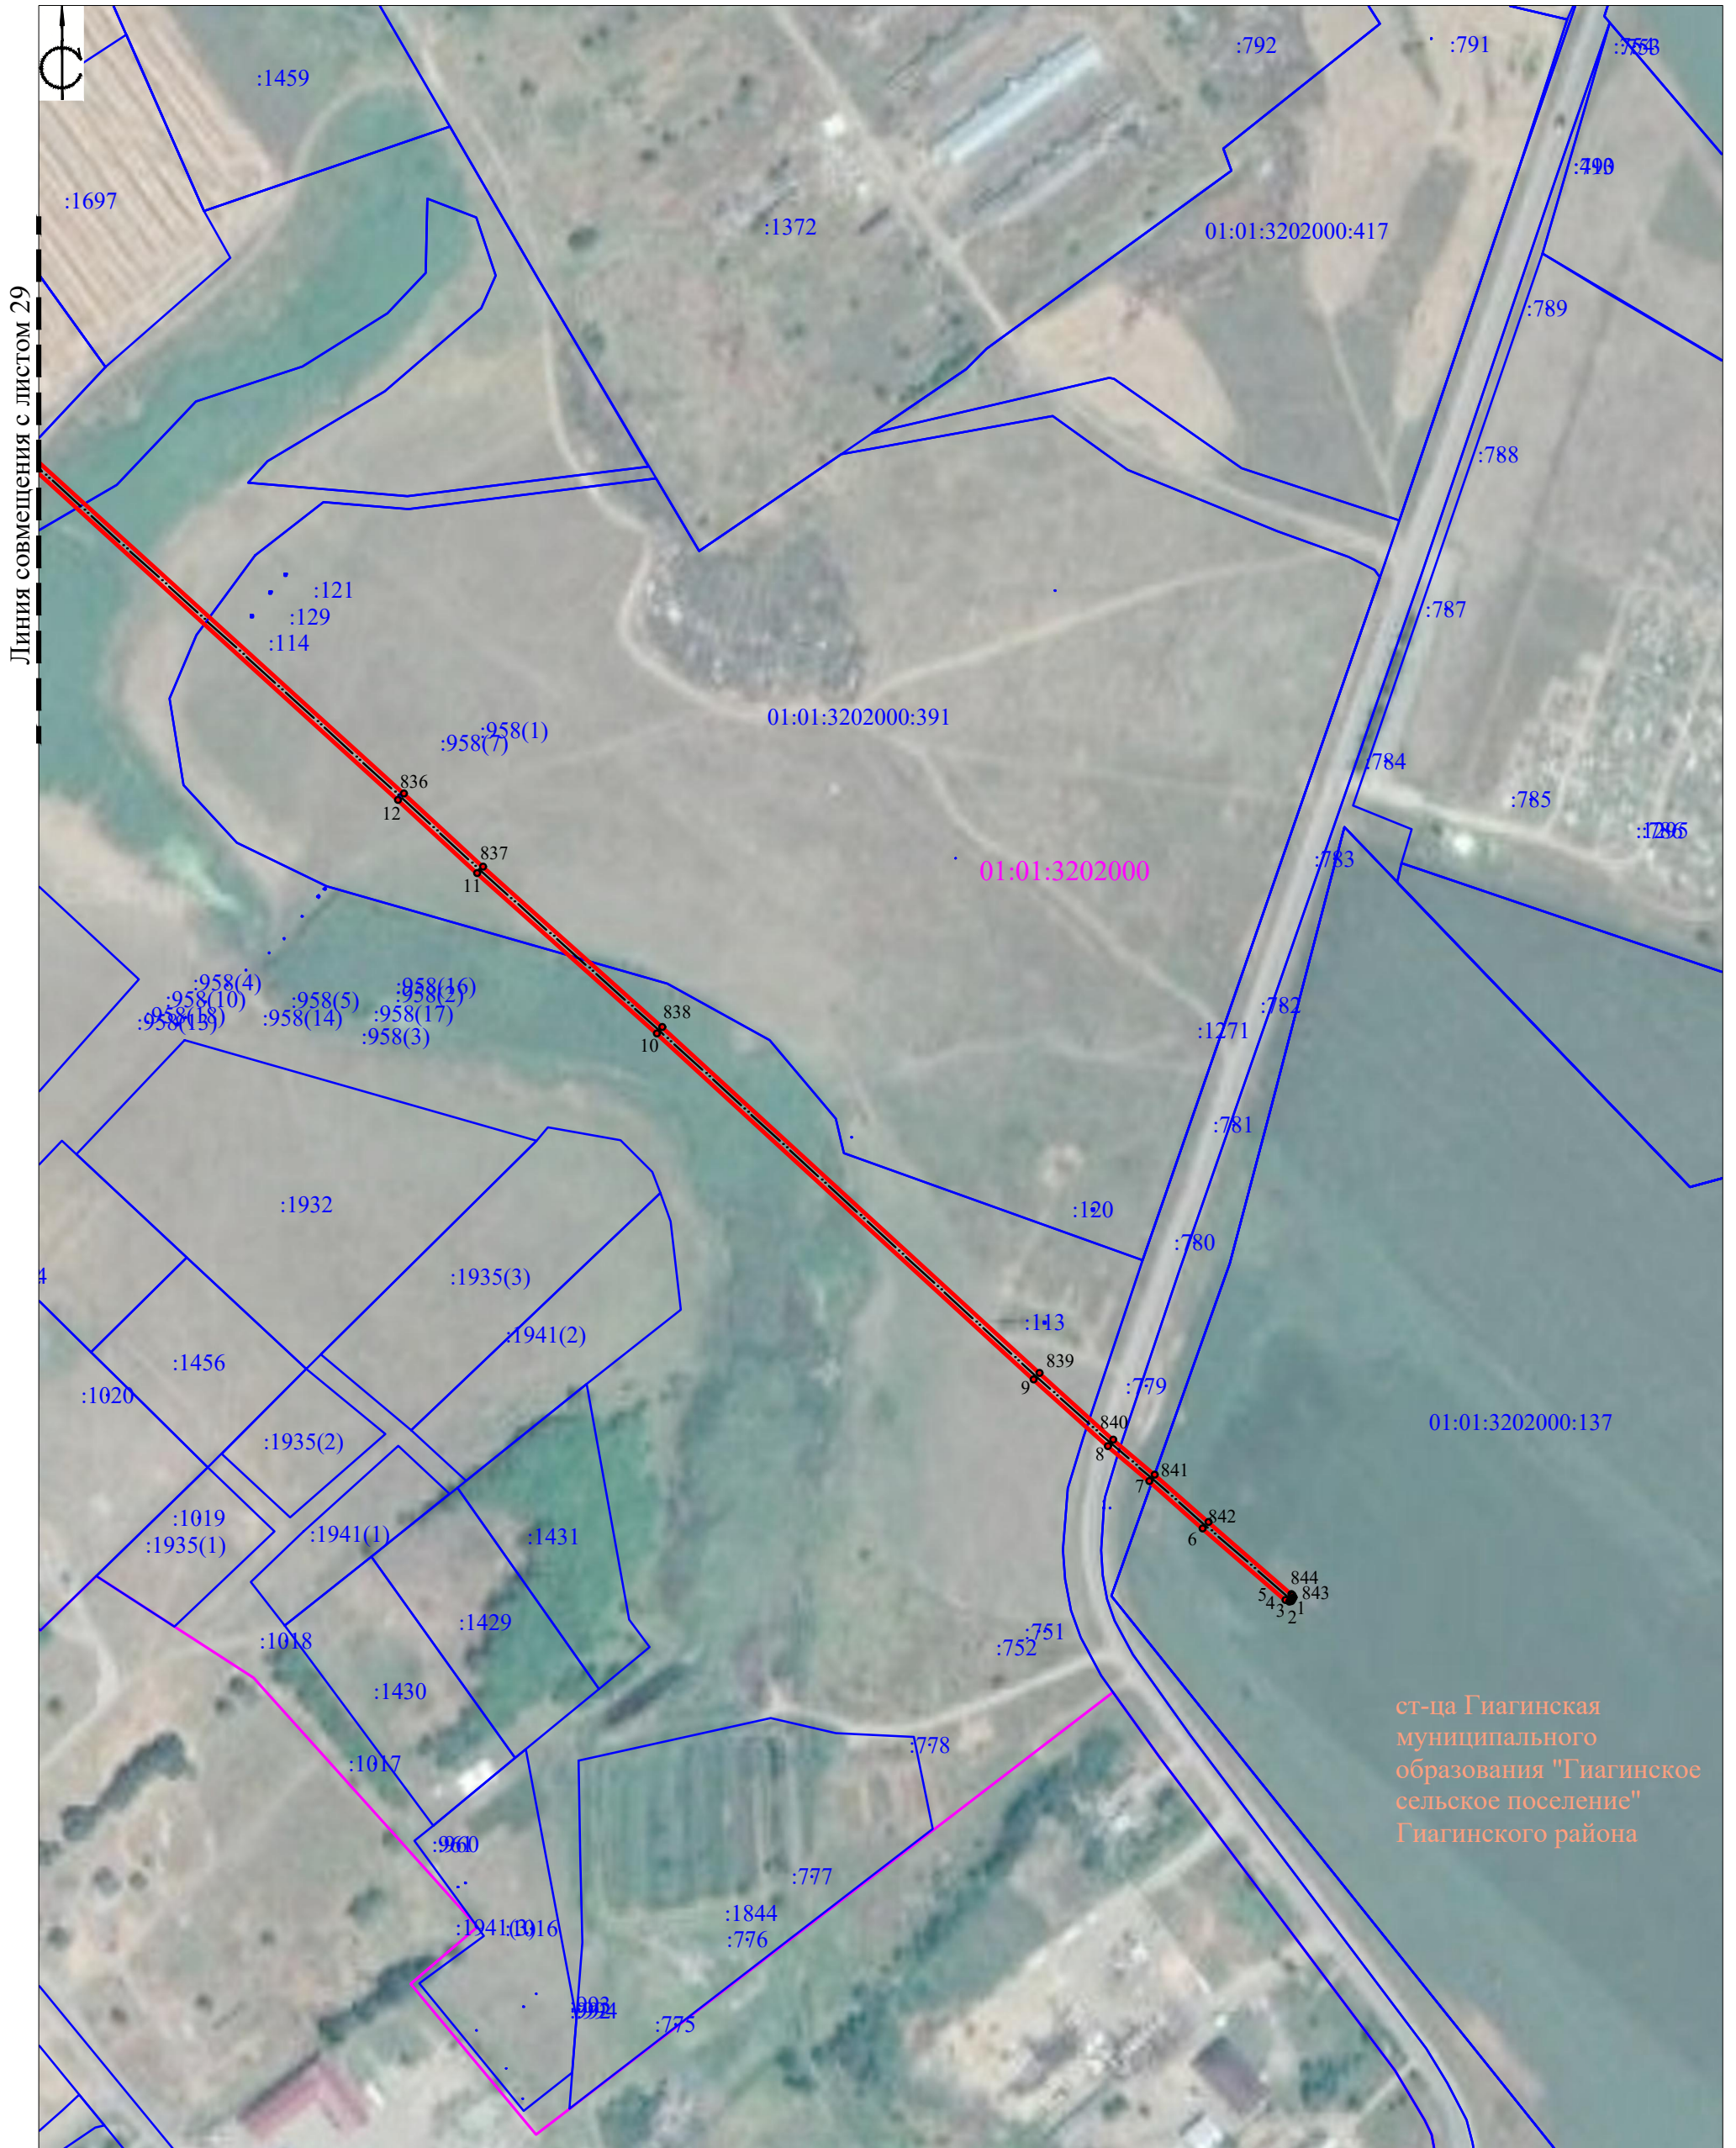

СХЕМА РАСПОЛОЖЕНИЯ ГРАНИЦ ПУБЛИЧНОГО СЕРВИТУТА

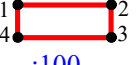на кадастровом плане территории объекта: «Межпоселковый газопровод высокого давления Киевская- Гиагинская»



ст-ца Гиагинская
муниципального
образования "Гиагинское
сельское поселение"
Гиагинского района


УСЛОВНЫЕ ОБОЗНАЧЕНИЯ

-  1 2 3 4
Границы публичного сервитута, поворотные точки
-  :100
Границы земельных участков, их кадастровые номера
-  01:03:2904001
Границы и кадастровые номера кадастровых кварталов
- 
Границы населенных пунктов
- 
Границы муниципальных образований (сельских поселений)
- 
Границы муниципальных образований (районов)
- 
Ось инженерного сооружения

Подпись 

Дата 05.09.2019

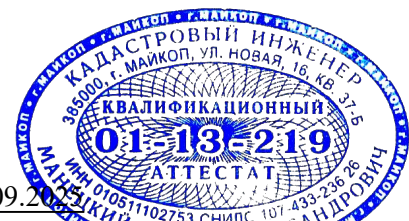Место для оттиска печати лица, составившего карту (план) объекта землеустройства.



Масштаб 1:3000

Лист	Листов
30	30